

Skovhøj 2-20, Hasselager - Nye cykelskure og affaldssystem

Tegningsmateriale / Hovedprojekt

Bygherre: Boligforeningen Århus Omegn
Udarbejdet af: AHEAD-arkitektur ApS
Dato: 2018.05.04
Sags nr.: 1744

AHEAD
ARKITEKTUR

Sag: Skovhøj 2-20, Hasselager - Nye cykelskure og affaldssystem

Rev.2018.05.04

Sags nr.:1744

Hovedprojekt

Tegningsliste						
Tegningsliste gruppe	Tegn. nr	Emne	Mål	Dato	Rev. nr.:	Rev. Dato
0 = Generelt	0.01	Situationsplan - Eksist. forhold/nedbrydning	1:500	2018.05.04		
0 = Generelt	0.02	Situationsplan - Fremtidige forhold	1:500	2018.05.04		
1 = Plan	1.00	Type A - Plan	1:75	2018.05.04		
1 = Plan	1.01	Type B+C+D - Plan	1:75	2018.05.04		
1 = Plan	1.02	Tagplan - Princip	1:75	2018.05.04		
2 = Facader	2.00	Type A - Facader og gavle	1:75	2018.05.04		
2 = Facader	2.01	Type B+C+D - Facader og gavle	1:75	2018.05.04		
2 = Facader	2.02	Facadebeklædning, principopstalt	1:20	2018.05.04		
3 = Snit/Delsnit	3.00	Type A - Snit AA + BB	1:50	2018.05.04		
3 = Snit/Delsnit	3.02	Type B+C+D - Snit AA + BB	1:50	2018.05.04		
5 = Detalje	5.00	Lodret detalje ved fundament (Princip)	1:5	2018.05.04		
5 = Detalje	5.01	Lodret detalje ved kip mod eksist. bygn. (Type A)	1:5	2018.05.04		
5 = Detalje	5.02	Lodret detalje ved tagfod (Princip)	1:5	2018.05.04		
5 = Detalje	5.03	Lodret detalje ved gavl (Princip)	1:5	2018.05.04		
5 = Detalje	5.04	Lodret detalje ved kip (Princip)	1:5	2018.05.04		



Arkitekt: AHEAD-arkitektur Aps - Libaugade 1 - 8000 Aarhus C

Entreprenør/ingeniør:

Entreprenør/ingeniør:

No.	Beskrivelse	Dato

Situationsplan - Eksist. forhold/nedbrydning

Sag: Skovhøj 2-20, Hasselager - Nye cykelskure og affaldssystem

Bygherre: Århus omegn

Tegnet af:

JOJ

Sags nummer:

1744

Kontrolleret af:

KGR


Dato:

2018.05.04

Målestok:

1 : 500

0.01

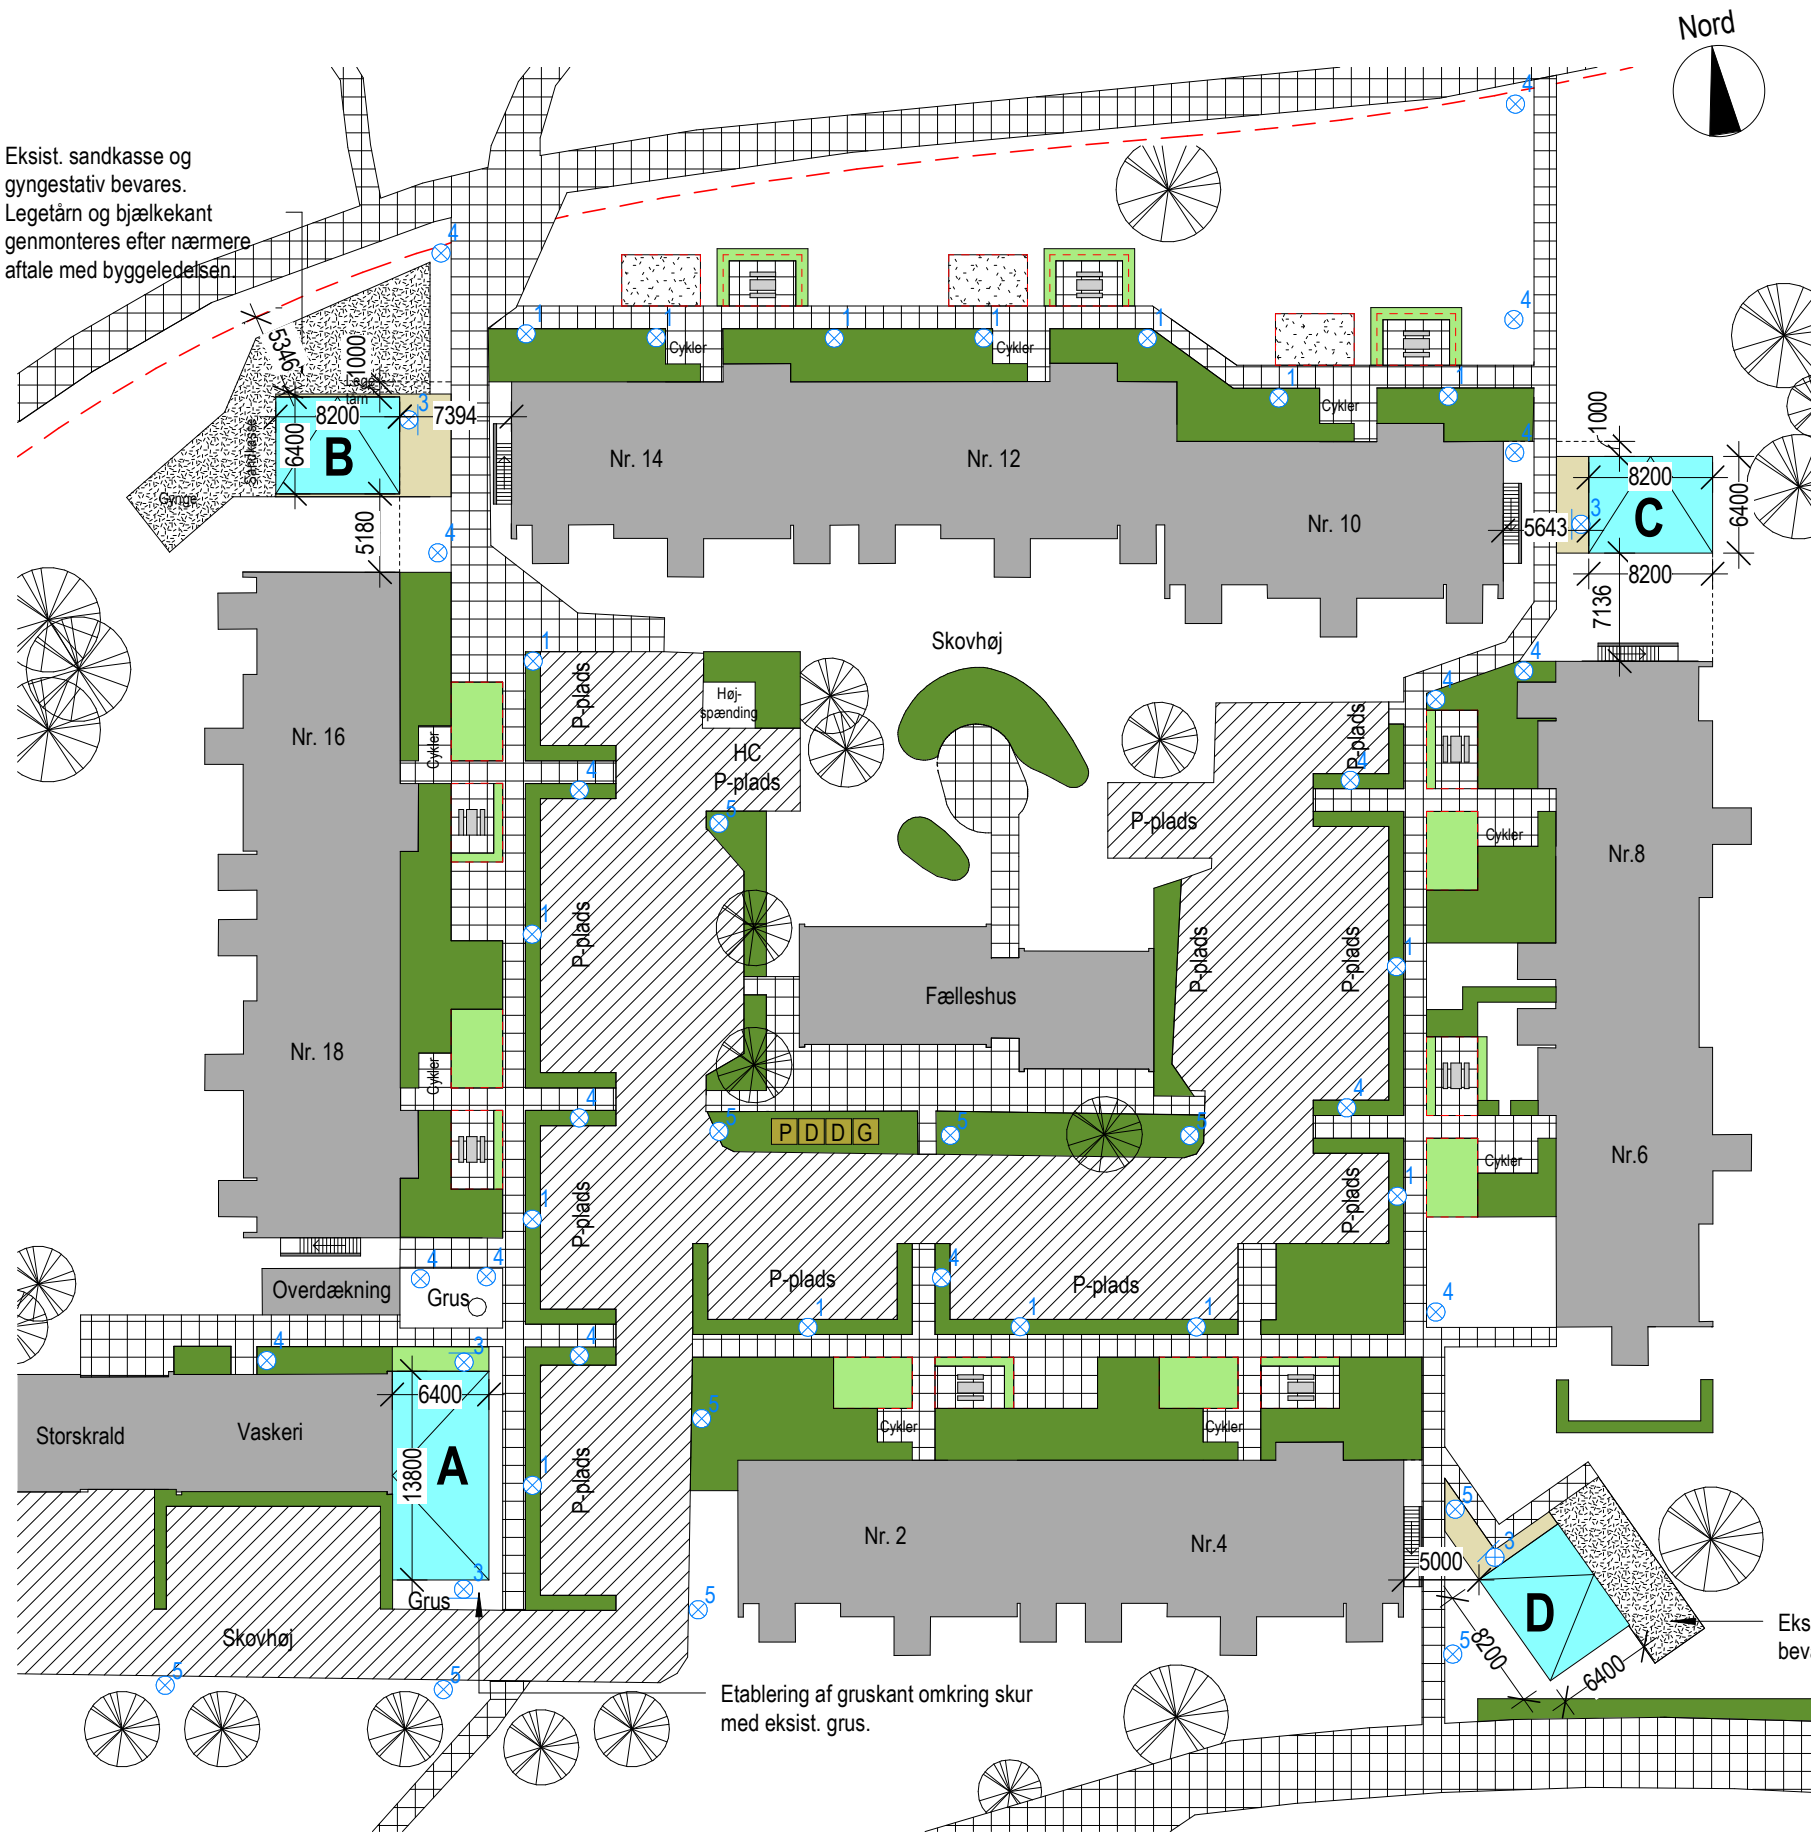

Eksist. sandkasse og gyngestativ bevares. Legetårn og bjælkekanter monteres efter nærmere aftale med byggeledelsen



SIGNATURFORKLARING:

- Eksist. skellinje
- Eksist. bygninger
- Eksist. vej/p-pladser
- Eksist. belægningsstier
- Eksist. legeplads/petanquebane
- Eksist. hæk
- Ny hæk, som øvrig eksist.
- Nyt græs

NYE SKURE
Der etableres følgende:
Skur type A: 44 stk. cykel p-pladser
Skur type B, C, D: 26 stk. cykel p-pladser
Ialt 120 stk. cykel p-pladser
(svarende til ca. 1,5 pr. bolig)

Placering af skure iht. nærværende tegning.

Skur type A sikres med brandvæg mod eksist. bygning. Se tegn. 1.00 + 3.00.

NY BELÆGNING
Belægning i nye skure samt omkring affaldssystem
Nye 400 x 400 x 60 mm betonfliser.

Adgangssti til skur samt 200 mm kant omkring skure:
7 x 200 mm nye fliser som øvrig eksist.

NYE SIDDEOMRÅDER
Eksist. belægning i eksist. skure der fjernes bevares som terrasse med siddepladser. Der reetableres med hæk omkring terrassen. Hvor der ikke etableres hæk reetableres med belægningssten ud til øvrig eksist.belægning. Ovenstående iht. nærværende tegning.

NOTE:
Hvor der ikke ikke etableres siddeplader ved fjernede skure reetableres med hæk iht. tegning.

NYE NEDGRAVEDE AFFALDSSYSTEMER:
Etablering af nye områder med nedgravede affaldssystemer.
Model: Euro Ti (se vedlagte datablad)
Dimension: B:1670 mm x L:1670 mm x H:2500 mm.
Intern afstand imellem affaldssystemer: 100 mm.

Der etableres følgende:
Dagrenovation 2 stk. af 4 m3. (D)
Pap og papir 1 stk. af 4 m3. (P)
Glas, plast og metal 1 stk. af 4 m3. (G)

Storskrald placeres ved tidligere varmemester bygning iht. tegning.

NOTE:
Beliggenhedsplanen er ikke målfast.
Placering af skure skal afsættes af landinspektør inden opstart.

BELYSNINGSSIGNATUR:

- Nye pullerter, type iht. tilbudsliste
- Nye væghængte lamper, type iht. tilbudsliste monteret på skur.
- Eksist. pullerter, type iht. tilbudsliste
- Eksist. mast/stander, type iht. tilbudsliste

Arkitekt: AHEAD-arkitektur Aps - Libaugade 1 - 8000 Aarhus C

Entreprenør/ingeniør:

Entreprenør/ingeniør:

No.	Beskrivelse	Dato


Situationsplan - Fremtidige forhold

Sag: Skovhøj 2-20, Hasselager - Nye cykelskure og affaldssystem

Bygherre: Århus omegn

Tegnet af: JOJ Sags nummer: 1744

Kontrolleret af: KGR Dato: 2018.05.04 Målestok: 1 : 500

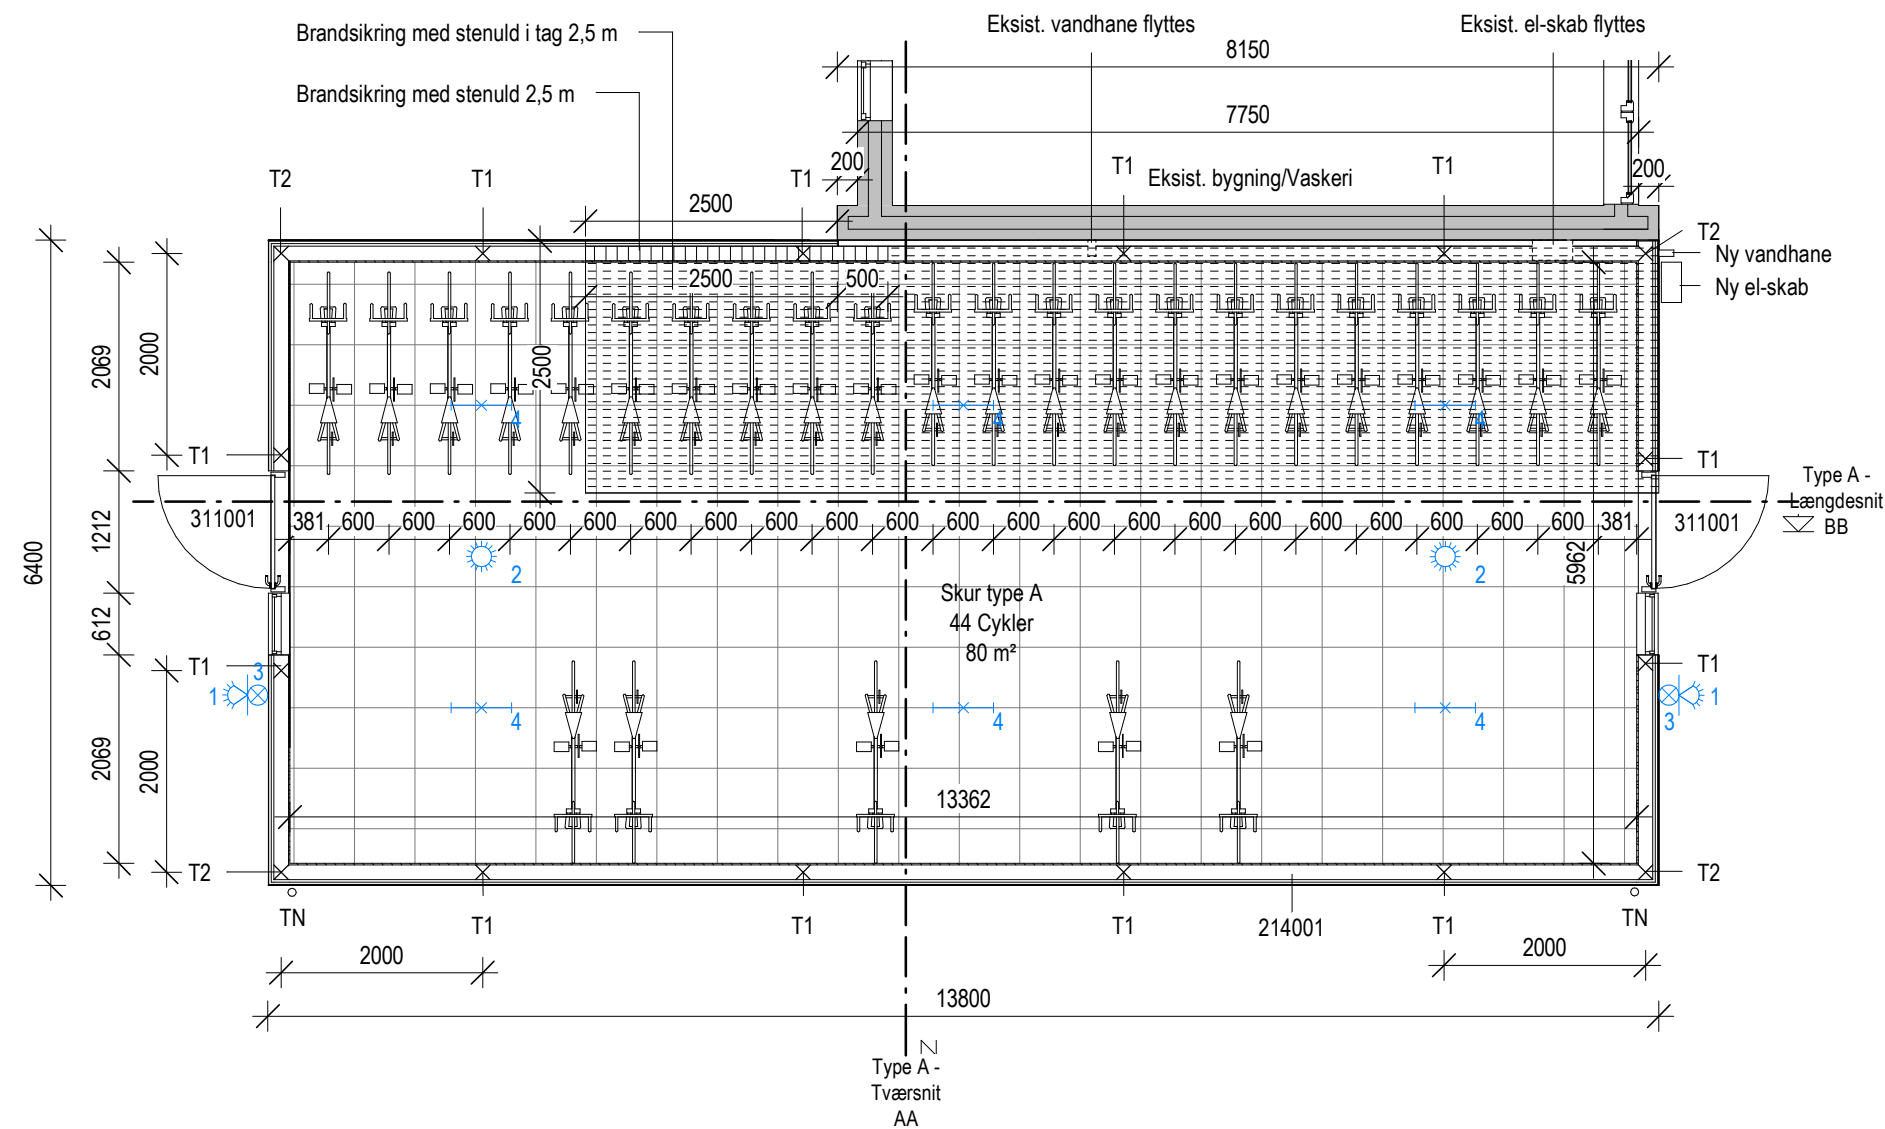

FASTGØRELSE / HULBÅND

15 mm støbeplade fastgøres pr. 150 mm langs pladekanter og pr. 300 mm eller, f.eks. med ringede søm 2,8 x 65 mm.

- × T1 Hulbånd forankringsklasse T1 = 25 x 2,0 mm
- × T2 Hulbånd forankringsklasse T2 = 40 x 2,0 mm

SIGNATURFORKLARING:

2104001 - YDERVÆG
6 mm. Cembrit patina lysgrå 050
Udført i 3 forskellige dimensioner i varierende udtryk.
(se tegn 2.02 for pincipopstalt)
3 x 95 mm EPDM-bånd i samlinger
25 x 100 mm forskallingsbrædder vandret, superwood
25 x 50 mm lægter lodret, superwood c/c 600 mm
45 x 145 mm konstruktionstræ c/c 600 mm
15 mm støbeplade (indvendig beklædning)

Entreprenør skal være særlig opmærksom på fald på terræn.
Sokkel og facadebeklædning skal tilpasse hertil således, at der max. er 200 mm til uk. facadebeklædning.

Tagedløb (TN) tilkobles eksist. regnvandssystem.

311001 - DØRE MED SIDEGLASPARTI
Ståldør med stålarm, i samme farve som facadeplader, aflåselig efter nærmere aftale med bygherre.
Fast sideglasparti med sikkerhedsglas

202001 FUNDAMENT/SOKKEL
10 mm Sokkelpuds
2 x 150 mm fundablokke
150 mm insitustøbt stribefudament, armeret.
Ført til frostfri dybde, min. 1,2 m under terræn.
Bæredygtig jord

BELÆGNING
400 x 400 x 60 mm betonfliser
50 mm afretningssand
200 mm stabiltgrus
Bæredygtigt jord

BELYSNINGSSIGNATUR:

- Linjearmatur, type iht. tilbudsliste
- 180° sensor, type iht. tilbudsliste
- 360° sensor, type iht. tilbudsliste

Hovedprojekt

Arkitekt: AHEAD-arkitektur Aps - Libaugade 1 - 8000 Aarhus C

Entreprenør/ingeniør:

Entreprenør/ingeniør:

No.	Beskrivelse	Dato

Type A - Plan


Sag: Skovhøj 2-20, Hasselager - Nye cykelskure og affaldssystem

Bygherre: Århus omegn

Tegnet af: JOJ Sags nummer: 1744

Kontrolleret af: KGR Dato: 2018.05.04 Målestok: 1 : 75

1.00

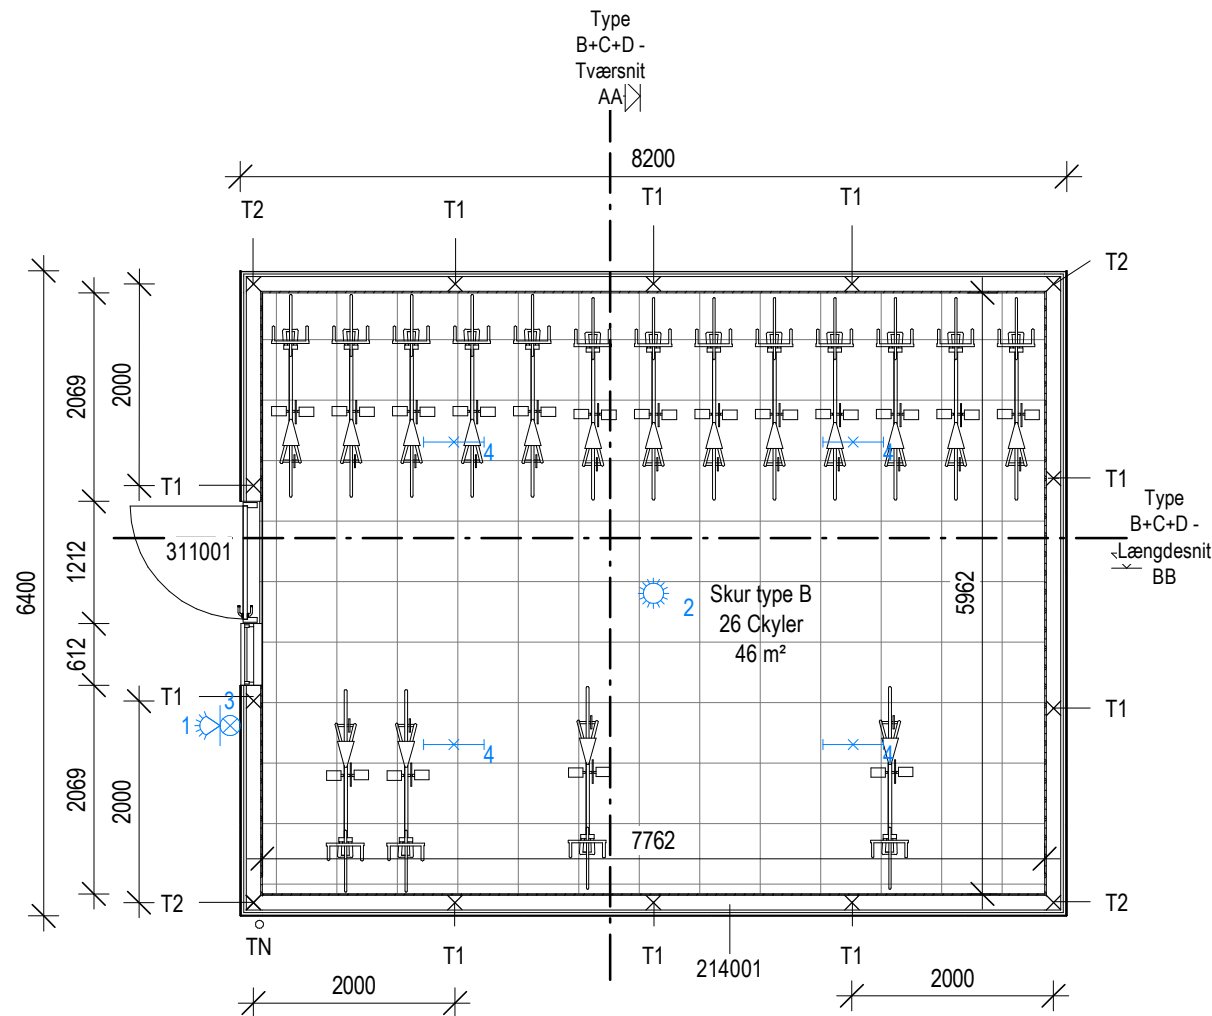

FASTGØRELSE / HULBÅND

15 mm støbeplade fastgøres pr. 150 mm langs pladekanter og pr. 300 mm eller, f.eks. med ringede søm 2,8 x 65 mm.

- × T1 Hulbånd forankringsklasse T1 = 25 x 2,0 mm
- × T2 Hulbånd forankringsklasse T2 = 40 x 2,0 mm

SIGNATURFORKLARING:

2104001 - YDERVÆG
6 mm. Cembrit patina lysgrå 050
Udført i 3 forskellige dimensioner i varierende udtryk.
(se tegn 2.02 for pincipopstalt)
3 x 95 mm EPDM-bånd i samlinger
25 x 100 mm forskallingsbrædder vandret, superwood
25 x 50 mm lægter lodret, superwood c/c 600 mm
45 x 145 mm konstruktionstræ c/c 600 mm
15 mm støbeplade (indvendig beklædning)

Entreprenør skal være særlig opmærksom på fald på terræn.
Sokkel og facadebeklædning skal tilpasse hertil således, at der max. er 200 mm til uk. facadebeklædning.

Tagnedløb (TN) tilkobles eksist. regnvandssystem.

311001 - DØRE MED SIDEGLASPARTI
Ståldør med stålarm, i samme farve som facadeplader, aflåselig efter nærmere aftale med bygherre.
Fast sideglasparti med sikkerhedsglas

202001 FUNDAMENT/SOKKEL
10 mm Sökkelpuds
2 x 150 mm fundablokke
150 mm insitustøbt stribefudament, armeret.
Ført til frostfri dybde, min. 1,2 m under terræn.
Bæredygtig jord

BELÆGNING
400 x 400 x 60 mm betonfliser
50 mm afretningssand
200 mm stabiltgrus
Bæredygtigt jord

NOTE:
Skure type B udføres spejlvendt ud fra nærværende tegningsmateriale.

BELYSNINGSSIGNATUR:

- Linjearmatur, type iht. tilbudsliste
- 180° sensor, type iht. tilbudsliste
- 360° sensor, type iht. tilbudsliste

Hovedprojekt

Arkitekt: AHEAD-arkitektur Aps - Libaugade 1 - 8000 Aarhus C

Entreprenør/ingeniør:

Entreprenør/ingeniør:

No.	Beskrivelse	Dato


Type B+C+D - Plan

Sag: Skovhøj 2-20, Hasselager - Nye cykelskure og affaldssystem

Bygherre: Århus omegn

Tegnet af: JOJ Sags nummer: 1744

Kontrolleret af: KGR Dato: 2018.05.04 Målestok: 1 : 75

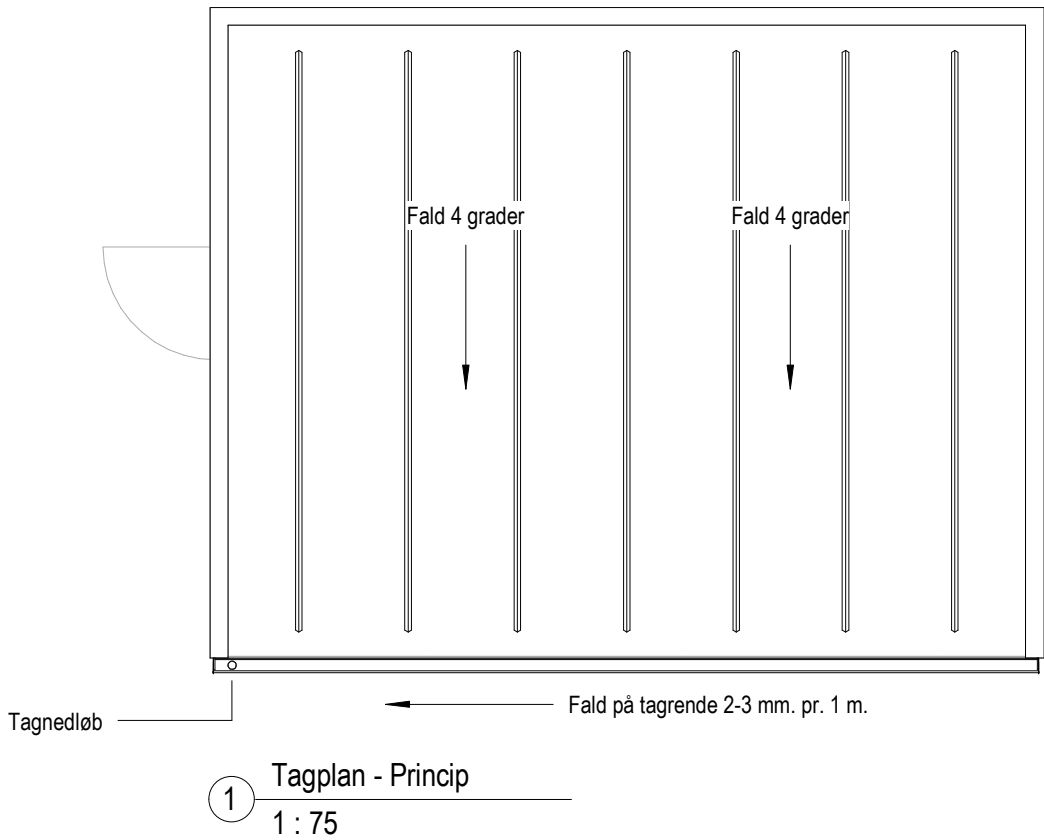

271001 TAG
Taghældning, 4 grader
1 lag tagpap, Icopal Top 500P inkl. listedækning
1 lag tagpap, Icopal Base 511PG
21 mm tagkrydsfiner, skimmelhæmmende
45 x 295 mm spærtræ c/c 400 (skur A) og c/c 600 (skur B+C+D)

Tagrender
Arkitekttagrende størrelse 14 i galv. stål
Fald på 2-3 mm pr. 1 m

Tagnedløb
Tagnedløb i galv. stål som Loro-X, Ø 75 mm

Tagnedløb tilkobles eksist. regnvandssystem.

Spær skal stå ubehandlet (ingen maling)

Arkitekt: AHEAD-arkitektur Aps - Libaugade 1 - 8000 Aarhus C

Entreprenør/ingeniør:

Entreprenør/ingeniør:

No.	Beskrivelse	Dato

Tagplan - Princip


Sag: Skovhøj 2-20, Hasselager - Nye cykelskure og affaldssystem

Bygherre: Århus omegn


Tegnet af: JOJ Sags nummer: 1744

Kontrolleret af: KGR Dato: 2018.05.04 Målestok: 1 : 75


Hovedprojekt

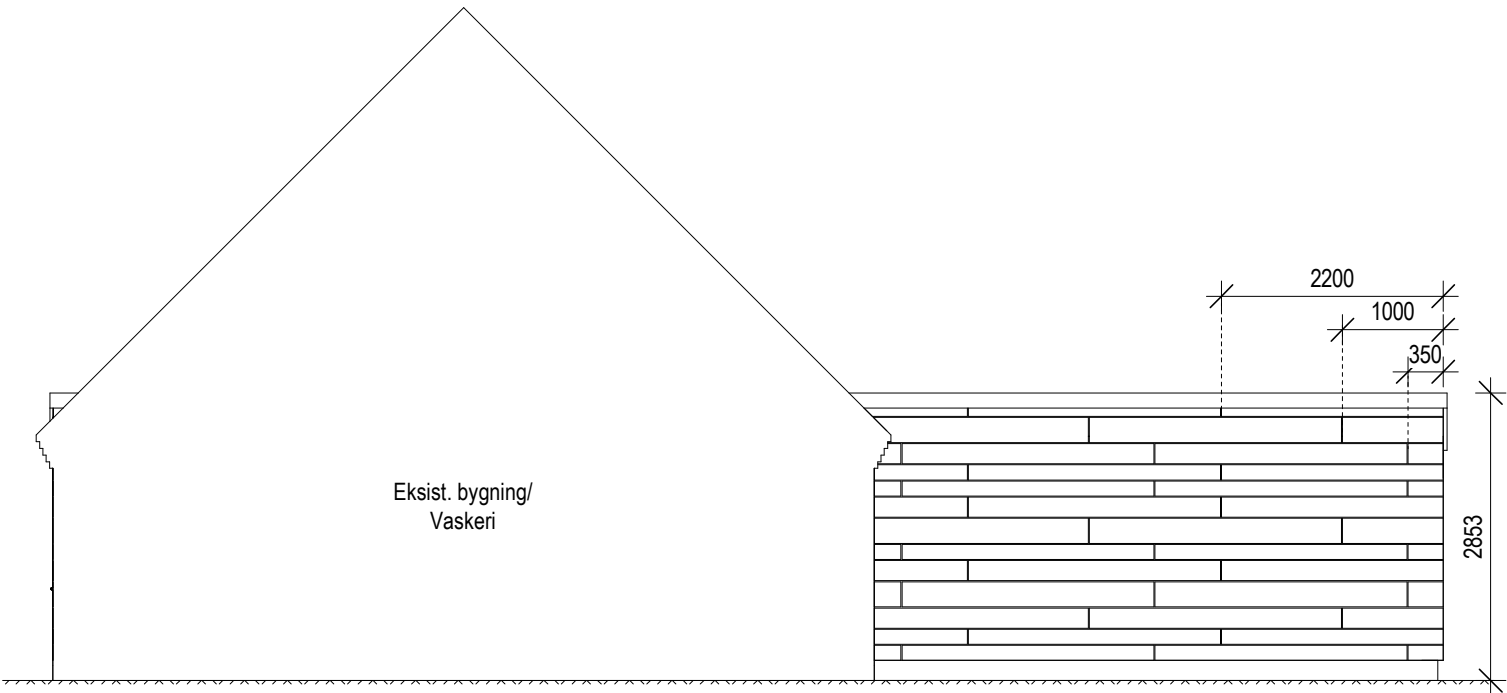


1 Type A - Facade mod nord
1 : 75

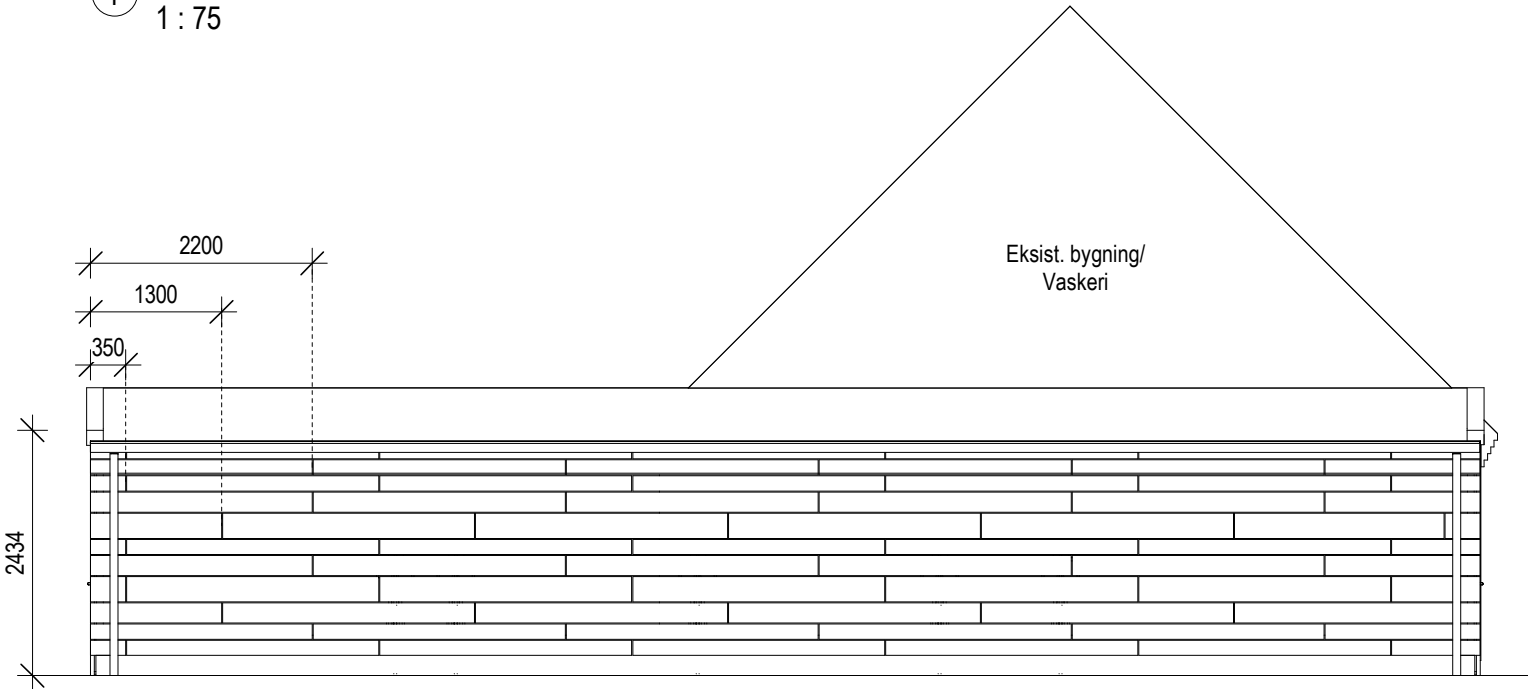

2 Type A - Facade mod syd
1 : 75

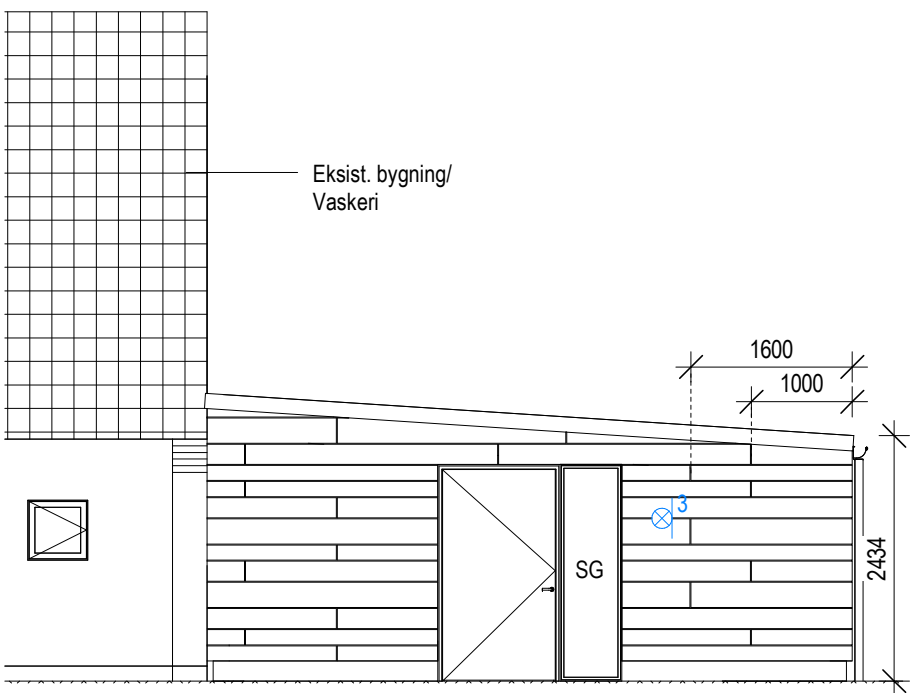

3 Type A - Gavl mod vest
1 : 75

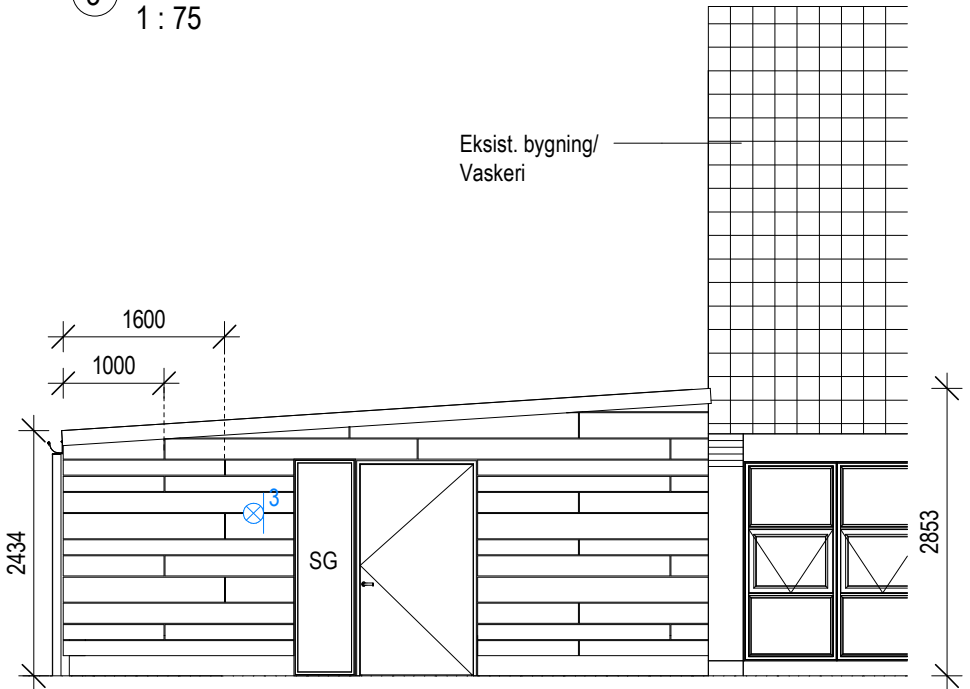

4 Type A - Gavl mod øst
1 : 75

- BELYSNINGSSIGNATUR:**
-  Væghængt lampe (placering efter nærmere aftale med byggeledelsen)
 - SG Sikkerhedsglas

NOTE:
Se tegn. 2.01 for principopstalt af facadebeklædning.

Hovedprojekt

Arkitekt: AHEAD-arkitektur Aps - Libaugade 1 - 8000 Aarhus C

Entreprenør/ingeniør:

Entreprenør/ingeniør:

No.	Beskrivelse	Dato

Type A - Facader og gavle

Sag: Skovhøj 2-20, Hasselager - Nye cykelskure og affaldssystem

Bygherre: Århus omegn


Tegnet af: JOJ

Sags nummer: 1744


Kontrolleret af: KGR

Dato: 2018.05.04


Målestok: 1 : 75

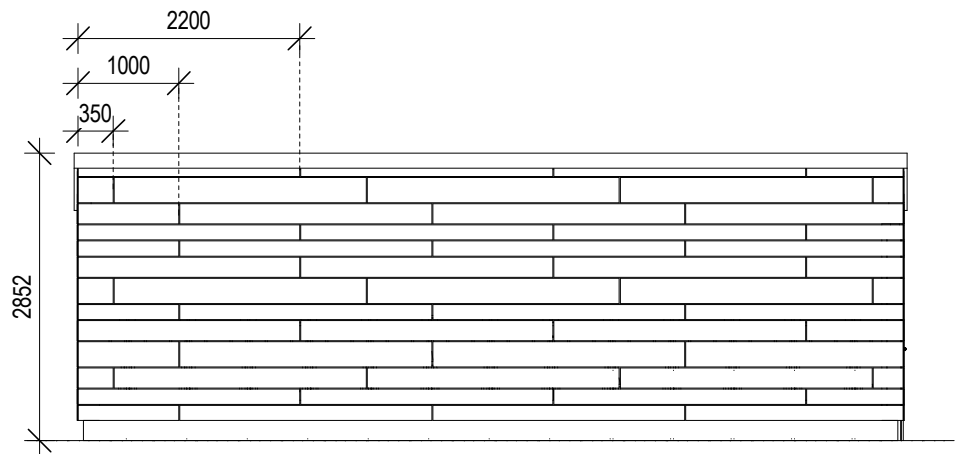


1 Type B+C+D - Facade mod nord
1 : 75

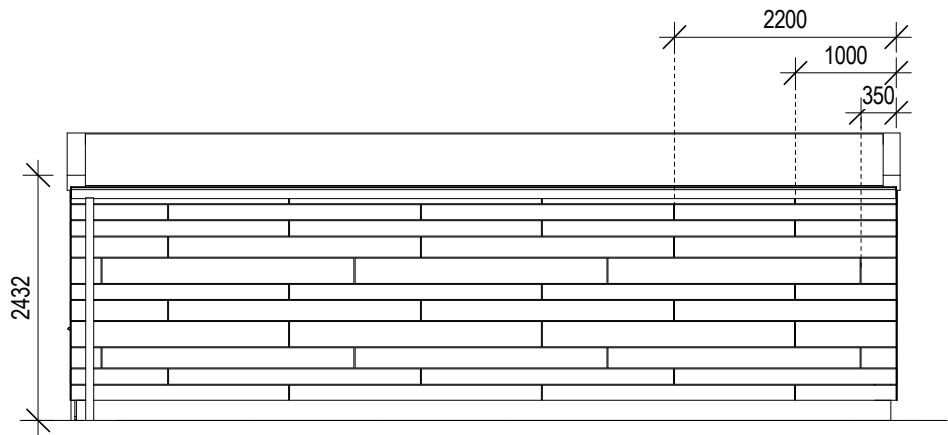

2 Type B+C+D - Facade mod syd
1 : 75

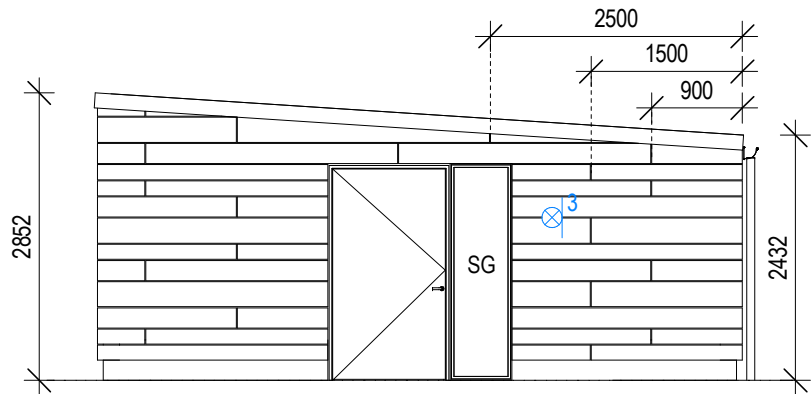

3 Type B+C+D - Gavl mod vest
1 : 75

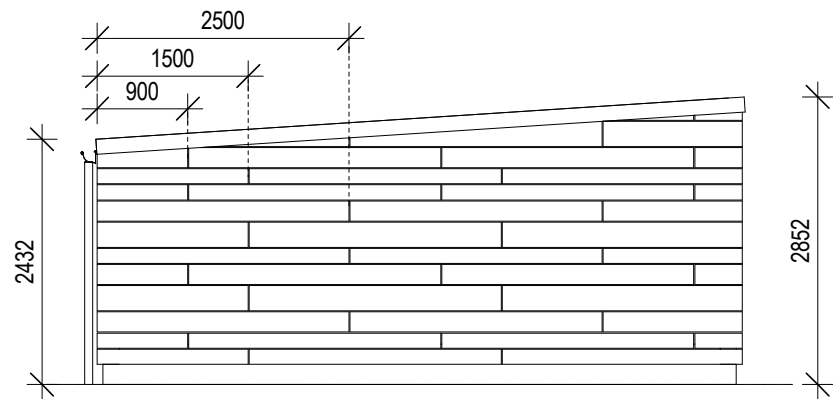

4 Type B+C+D - Gavl mod øst
1 : 75

BELYSNINGSSIGNATUR:

- 3 Væghængt lampe (placering efter nærmere aftale med byggeledelsen)
- SG Sikkerhedsglas

NOTE:

Se tegn. 2.01 for principopstalt af facadebeklædning.

Hovedprojekt

Arkitekt: AHEAD-arkitektur Aps - Libaugade 1 - 8000 Aarhus C

Entreprenør/ingeniør:

Entreprenør/ingeniør:

No.	Beskrivelse	Dato


Type B+C+D - Facader og gavle

Sag: Skovhøj 2-20, Hasselager - Nye cykelskure og affaldssystem

Bygherre: Århus omegn

Tegnet af: JOJ Sags nummer: 1744

Kontrolleret af: KGR Dato: 2018.05.04 Målestok: 1 : 75

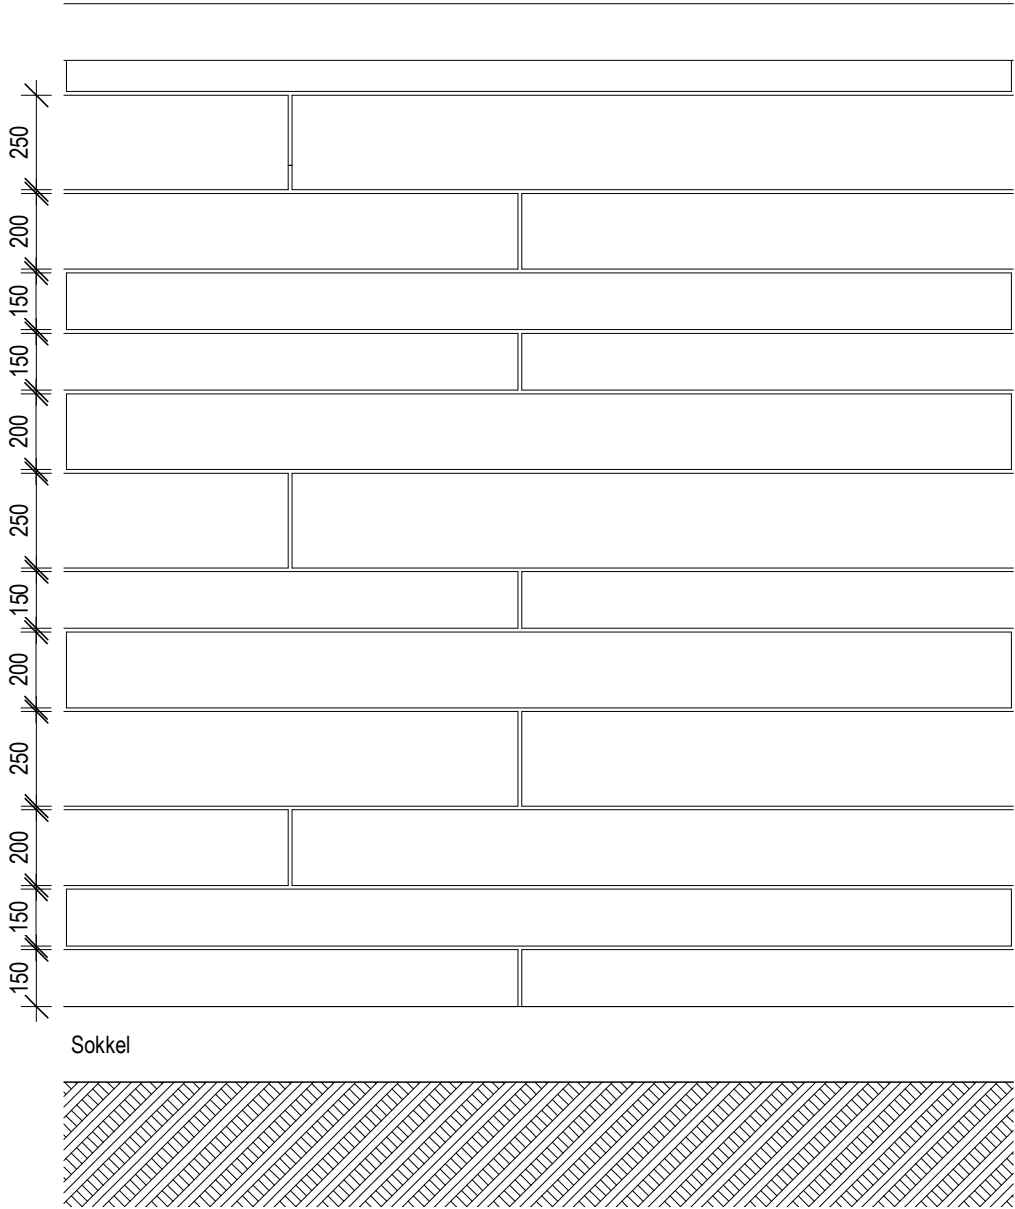

FACADEBEKLÆDNING

Facadebeklædning udføres i 6 mm. Cembrit Patina, lysgrå 050.

Der anvendes følgende breddedimensioner, alle i fuld længde af 2500 mm.
150 mm, 200 mm, 250 mm. Opsætningsprincip iht. nærværende tegning.

Hovedprojekt

Arkitekt: AHEAD-arkitektur Aps - Libaugade 1 - 8000 Aarhus C

Entreprenør/ingeniør:

Entreprenør/ingeniør:

No.	Beskrivelse	Dato


Facadebeklædning, principopstalt

Sag: Skovhøj 2-20, Hasselager - Nye cykelskure og affaldssystem


Bygherre: Århus omegn

Tegnet af: JOJ Sags nummer: 1744

Kontrolleret af: KGR Dato: 2018.05.04 Målestok: 1 : 20

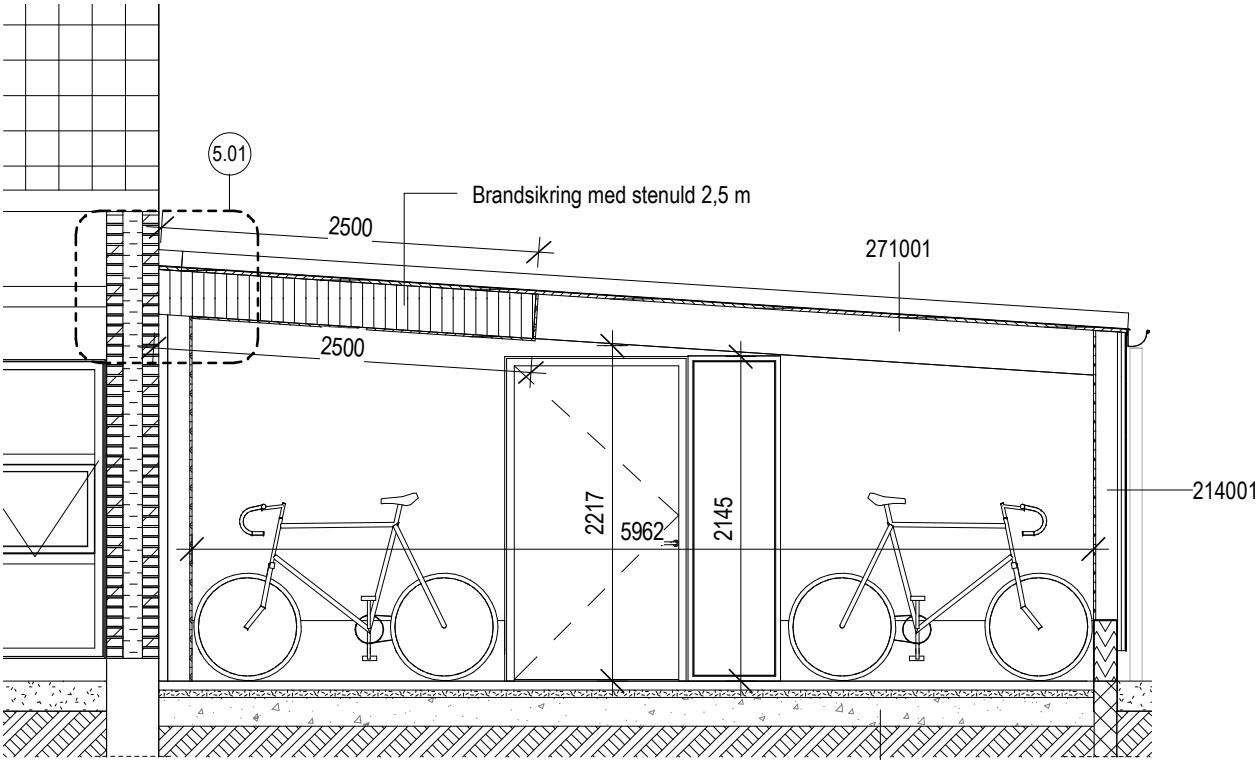

1 Type A - Tværsnit AA
1 : 50

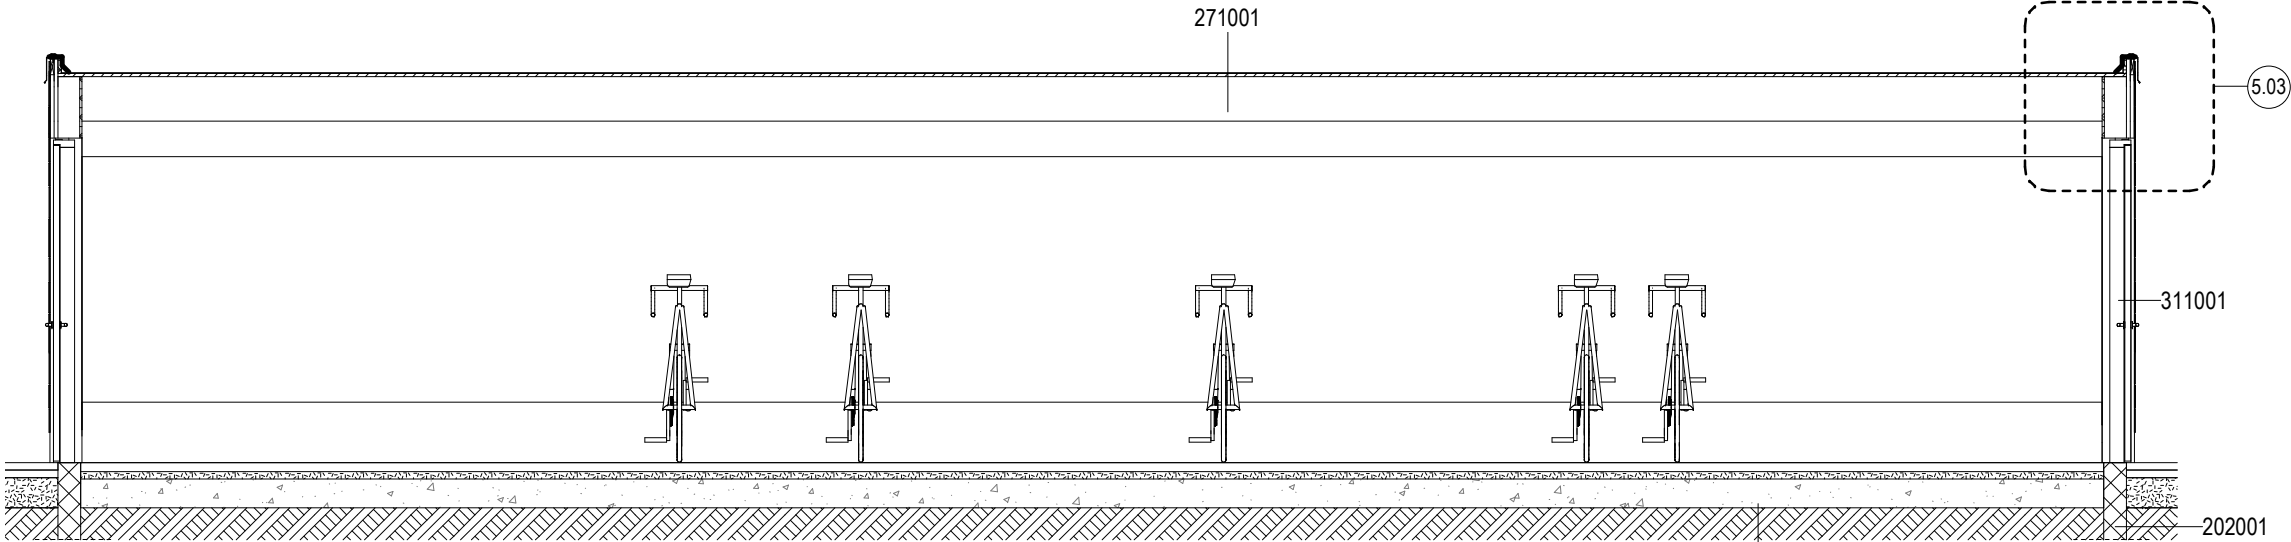

2 Type A - Længdesnit BB
1 : 50

SIGNATURFORKLARING:

- 2104001 - YDERVÆG
6 mm. Cembrit patina lysgrå 050
Udført i 3 forskellige dimensioner i varierende udtryk.
(se tegn 2.02 for principopstalt)
3 x 95 mm EPDM-bånd i samlinger
25 x 100 mm forskallingsbrædder vandret, superwood
25 x 50 mm lægter lodret, superwood c/c 600 mm
45 x 145 mm konstruktionstræ c/c 600 mm
15 mm støbeplade (indvendig beklædning)

Entreprenør skal være særlig opmærksom på fald på terræn.
Sokkel og facadebeklædning skal tilpasse hertil således, at der max. er 200 mm til uk. facadebeklædning.

Tagnedløb (TN) tilkobles eksist. regnvandssystem.

311001 - DØRE MED SIDEGLASPARTI
Ståldør med stålarm, i samme farve som facadeplader, aflåselig efter nærmere aftale med bygherre.
Fast sideglasparti med sikkerhedsglas

202001 FUNDAMENT/SOKKEL
10 mm Sokkelpuds
2 x 150 mm fundablokke
150 mm insitustøbt stribefudament, armeret.
Ført til frostfri dybde, min. 1,2 m under terræn.
Bæredygtig jord

BELÆGNING
400 x 400 x 60 mm betonfliser
50 mm afretningssand
200 mm stabiltgrus
Bæredygtigt jord
- 271001 TAG
Taghældning, 4 grader
1 lag tagpap, Icopal Top 500P inkl. listedækning
1 lag tagpap, Icopal Base 511PG
21 mm tagkrydsfiner, skimmelhæmmende
45 x 295 mm spærtræ c/c 400 (skur A) og c/c 600 (skur B+C+D)

Tagrender
Arkitekttagrende størrelse 14 i galv. stål
Fald på 2-3 mm pr. 1 m

Tagnedløb
Tagnedløb i galv. stål som Loro-X, Ø 75 mm

Tagnedløb tilkobles eksist. regnvandssystem.

Spær skal stå ubehandlet (ingen maling)

Arkitekt: AHEAD-arkitektur Aps - Libaugade 1 - 8000 Aarhus C

Entreprenør/ingeniør:

Entreprenør/ingeniør:

No.	Beskrivelse	Dato


Type A - Snit AA + BB

Sag: Skovhøj 2-20, Hasselager - Nye cykelskure og affaldssystem


Bygherre: Århus omegn

Tegnet af:	JOJ	Sags nummer:	1744	3.00
Kontrolleret af:	KGR	Dato:	2018.05.04	Målestok: 1 : 50

Hovedprojekt

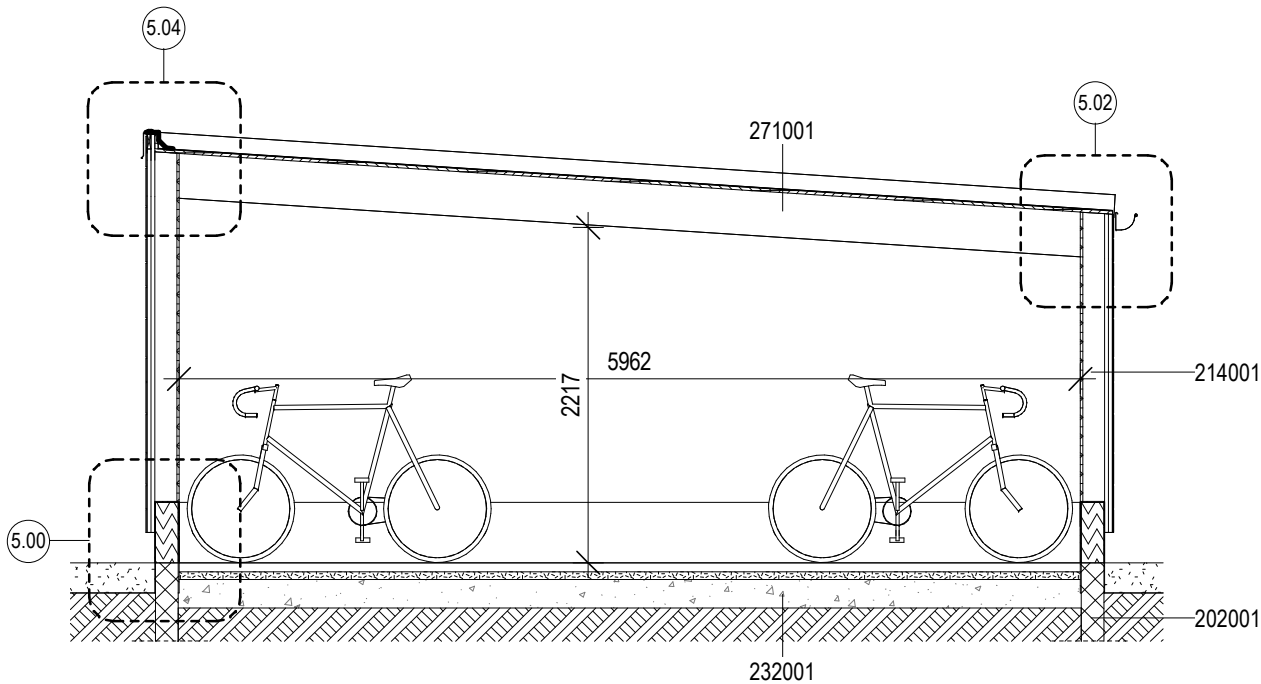

1 Type B+C+D - Tværsnit AA
1 : 50

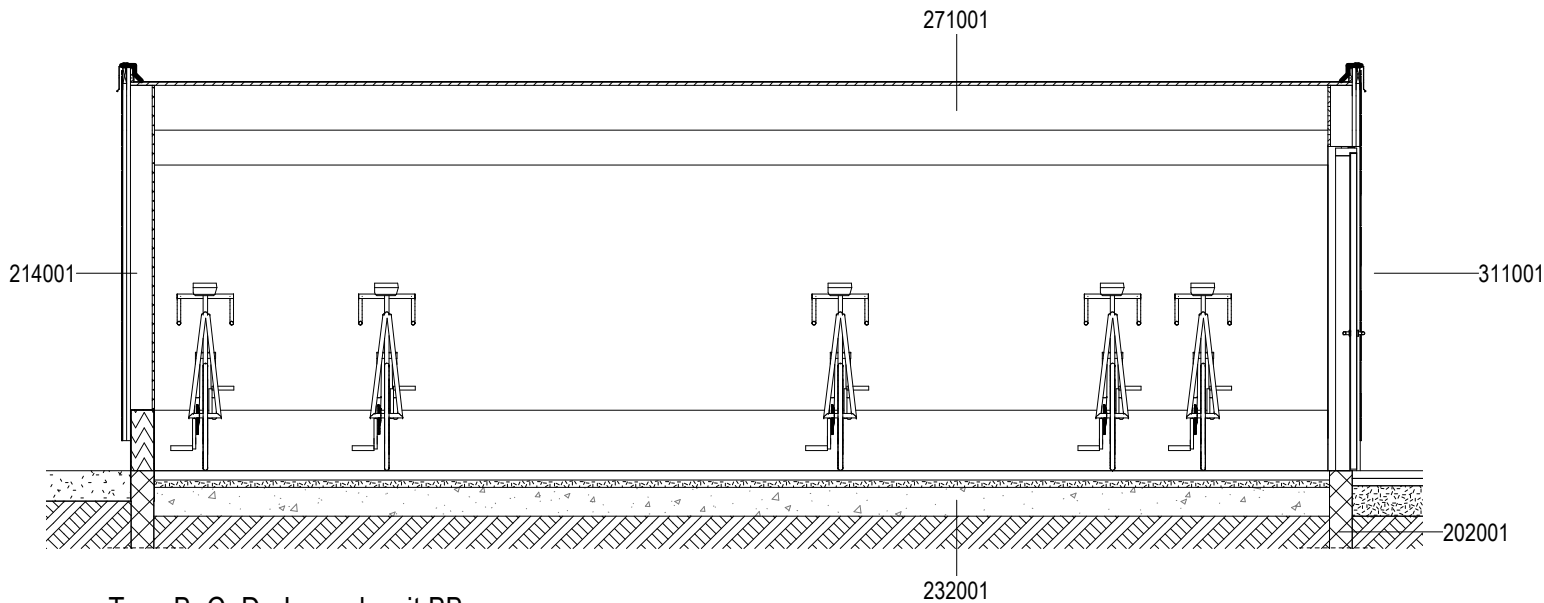

2 Type B+C+D - Længdesnit BB
1 : 50

SIGNATURFORKLARING:

2104001 - YDERVÆG
6 mm. Cembrit patina lysgrå 050
Udført i 3 forskellige dimensioner i varierende udtryk.
(se tegn 2.02 for pincipopstalt)
3 x 95 mm EPDM-bånd i samlinger
25 x 100 mm forskallingsbrædder vandret, superwood
25 x 50 mm lægter lodret, superwood c/c 600 mm
45 x 145 mm konstruktionstræ c/c 600 mm
15 mm støbeplade (indvendig beklædning)

Entreprenør skal være særlig opmærksom på fald på terræn.
Sokkel og facadebeklædning skal tilpasse hertil således, at der max. er 200 mm til uk. facadebeklædning.

Tagnedløb (TN) tilkobles eksist. regnvandssystem.

311001 - DØRE MED SIDEGLASPARTI
Ståldør med stålarm, i samme farve som facadeplader, aflåselig efter nærmere aftale med bygherre.
Fast sideglasparti med sikkerhedsglas

202001 FUNDAMENT/SOKKEL
10 mm Sokkelpuds
2 x 150 mm fundablokke
150 mm insitustøbt sribefudament, armeret.
Ført til frostfri dybde, min. 1,2 m under terræn.
Bæredygtig jord

BELÆGNING
400 x 400 x 60 mm betonfliser
50 mm afretningsand
200 mm stabiltgrus
Bæredygtigt jord

271001 TAG
Taghældning, 4 grader
1 lag tagpap, Icopal Top 500P inkl. listedækning
1 lag tagpap, Icopal Base 511PG
21 mm tagkrydsfiner, skimmelhæmmende
45 x 295 mm spærtræ c/c 400 (skur A) og c/c 600 (skur B+C+D)

Tagrender
Arkitekttagrende størrelse 14 i galv. stål
Fald på 2-3 mm pr. 1 m

Tagnedløb
Tagnedløb i galv. stål som Loro-X, Ø 75 mm

Tagnedløb tilkobles eksist. regnvandssystem.

Spær skal stå ubehandlet (ingen maling)

Hovedprojekt

Arkitekt: AHEAD-arkitektur Aps - Libaugade 1 - 8000 Aarhus C

Entreprenør/ingeniør:

Entreprenør/ingeniør:


No.	Beskrivelse	Dato

Type B+C+D - Snit AA + BB

Sag: Skovhøj 2-20, Hasselager - Nye cykelskure og affaldssystem

Bygherre: Århus omegn

Tegnet af:	JOJ	Sags nummer:	1744	3.02
Kontrolleret af:	KGR	Dato:	2018.05.04	Målestok: 1 : 50

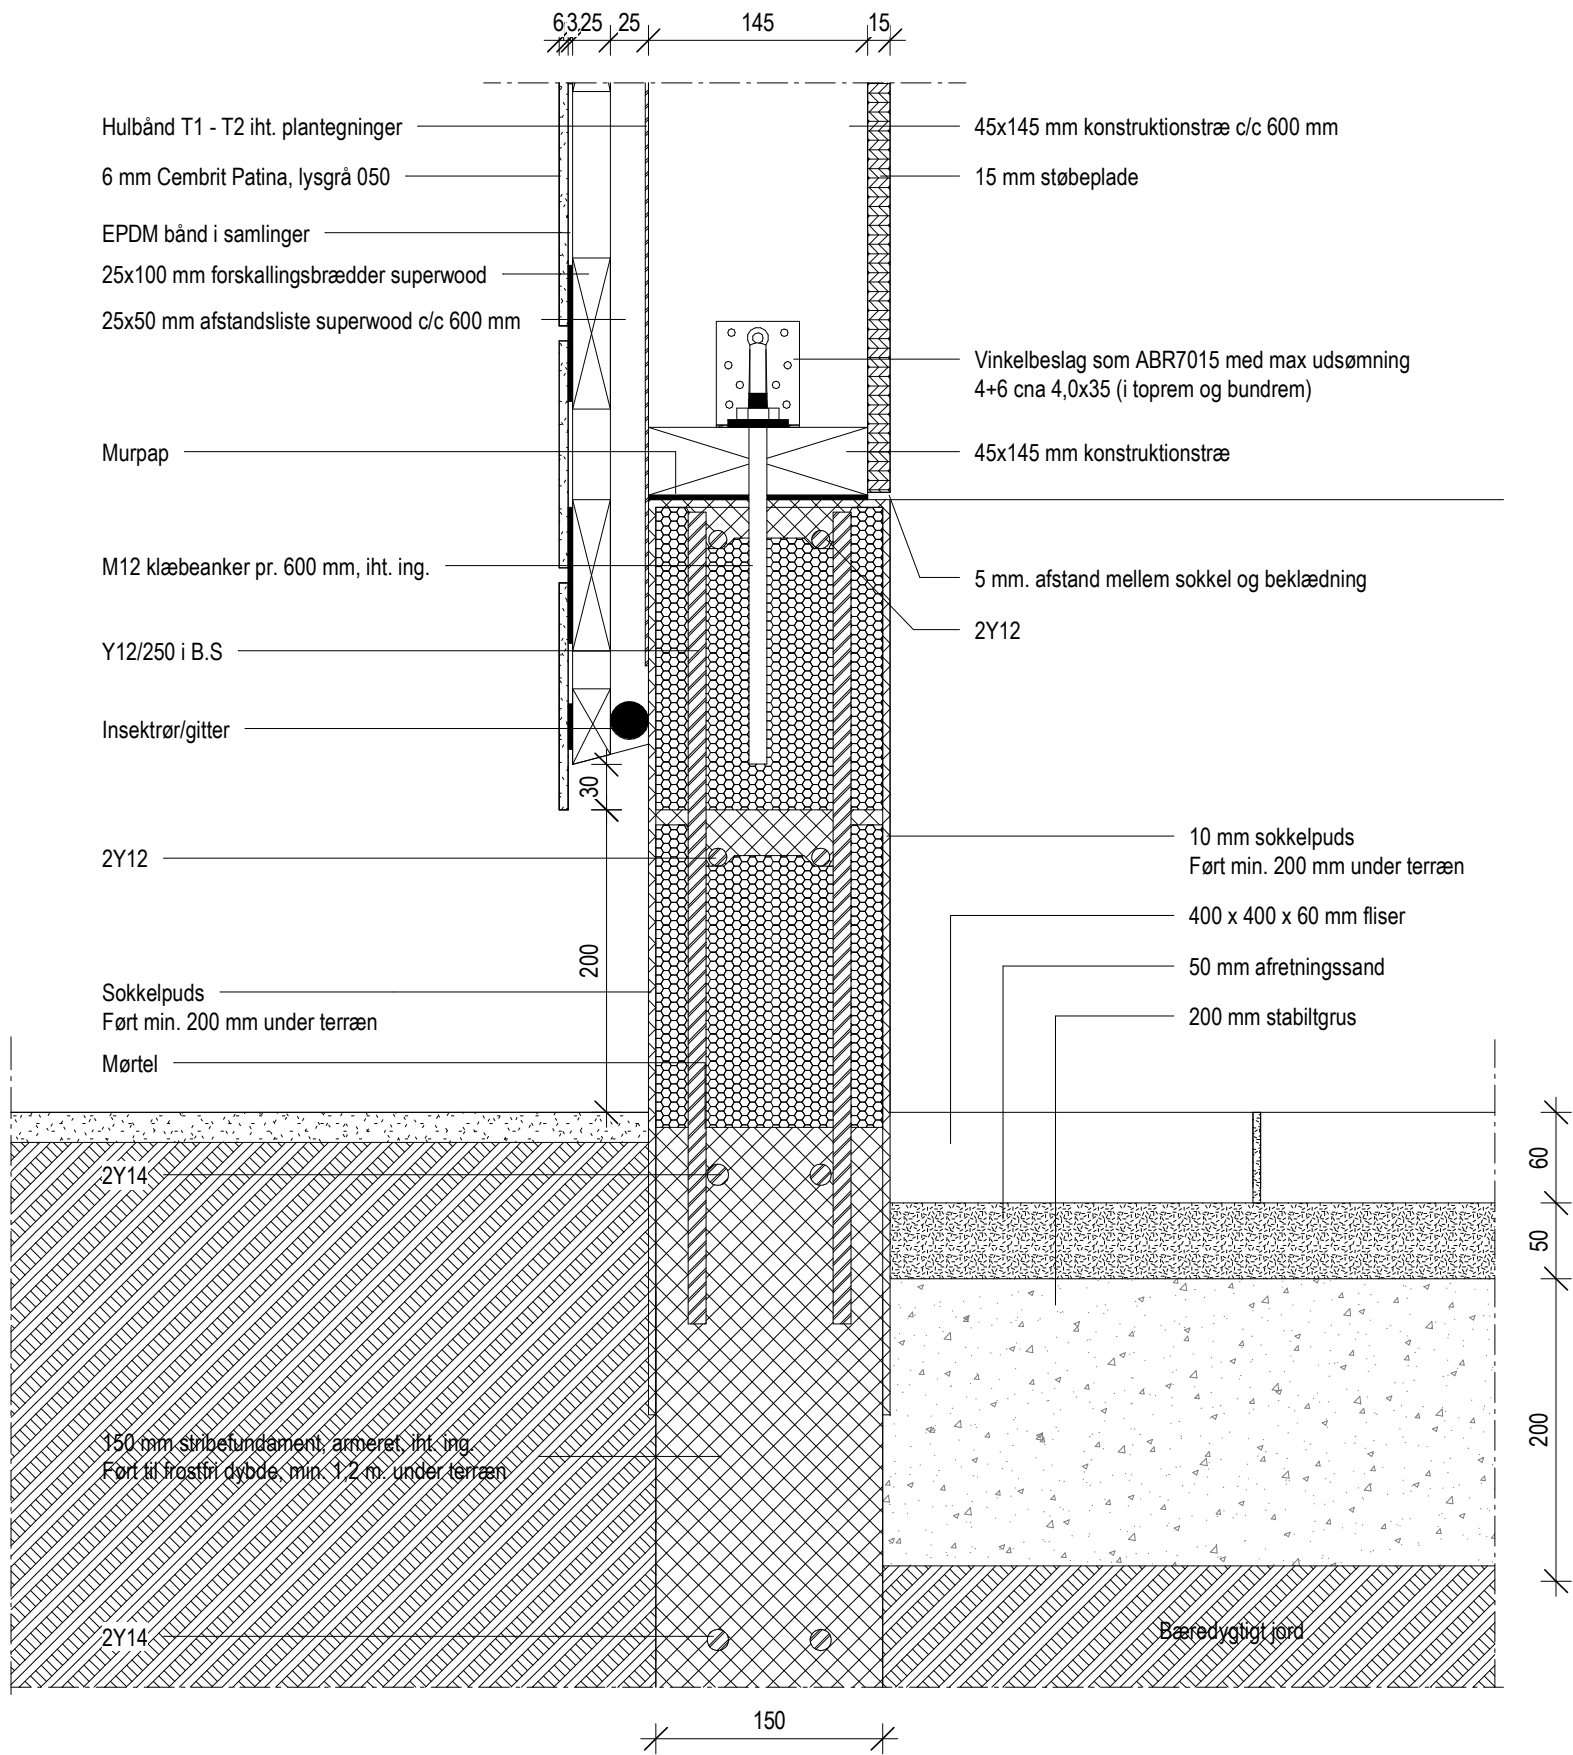

Arkitekt: AHEAD-arkitektur Aps - Libaugade 1 - 8000 Aarhus C

Entreprenør/ingeniør:

Entreprenør/ingeniør:

No.	Beskrivelse	Dato

Lodret detalje ved fundament (Princip)

Sag: Skovhøj 2-20, Hasselager - Nye cykelskure og affaldssystem

Bygherre: Århus omegn


Tegnet af: JOJ Sags nummer: 1744

Kontrolleret af: KGR Dato: 2018.05.04

Målestok: 1 : 5

5.00

Hovedprojekt

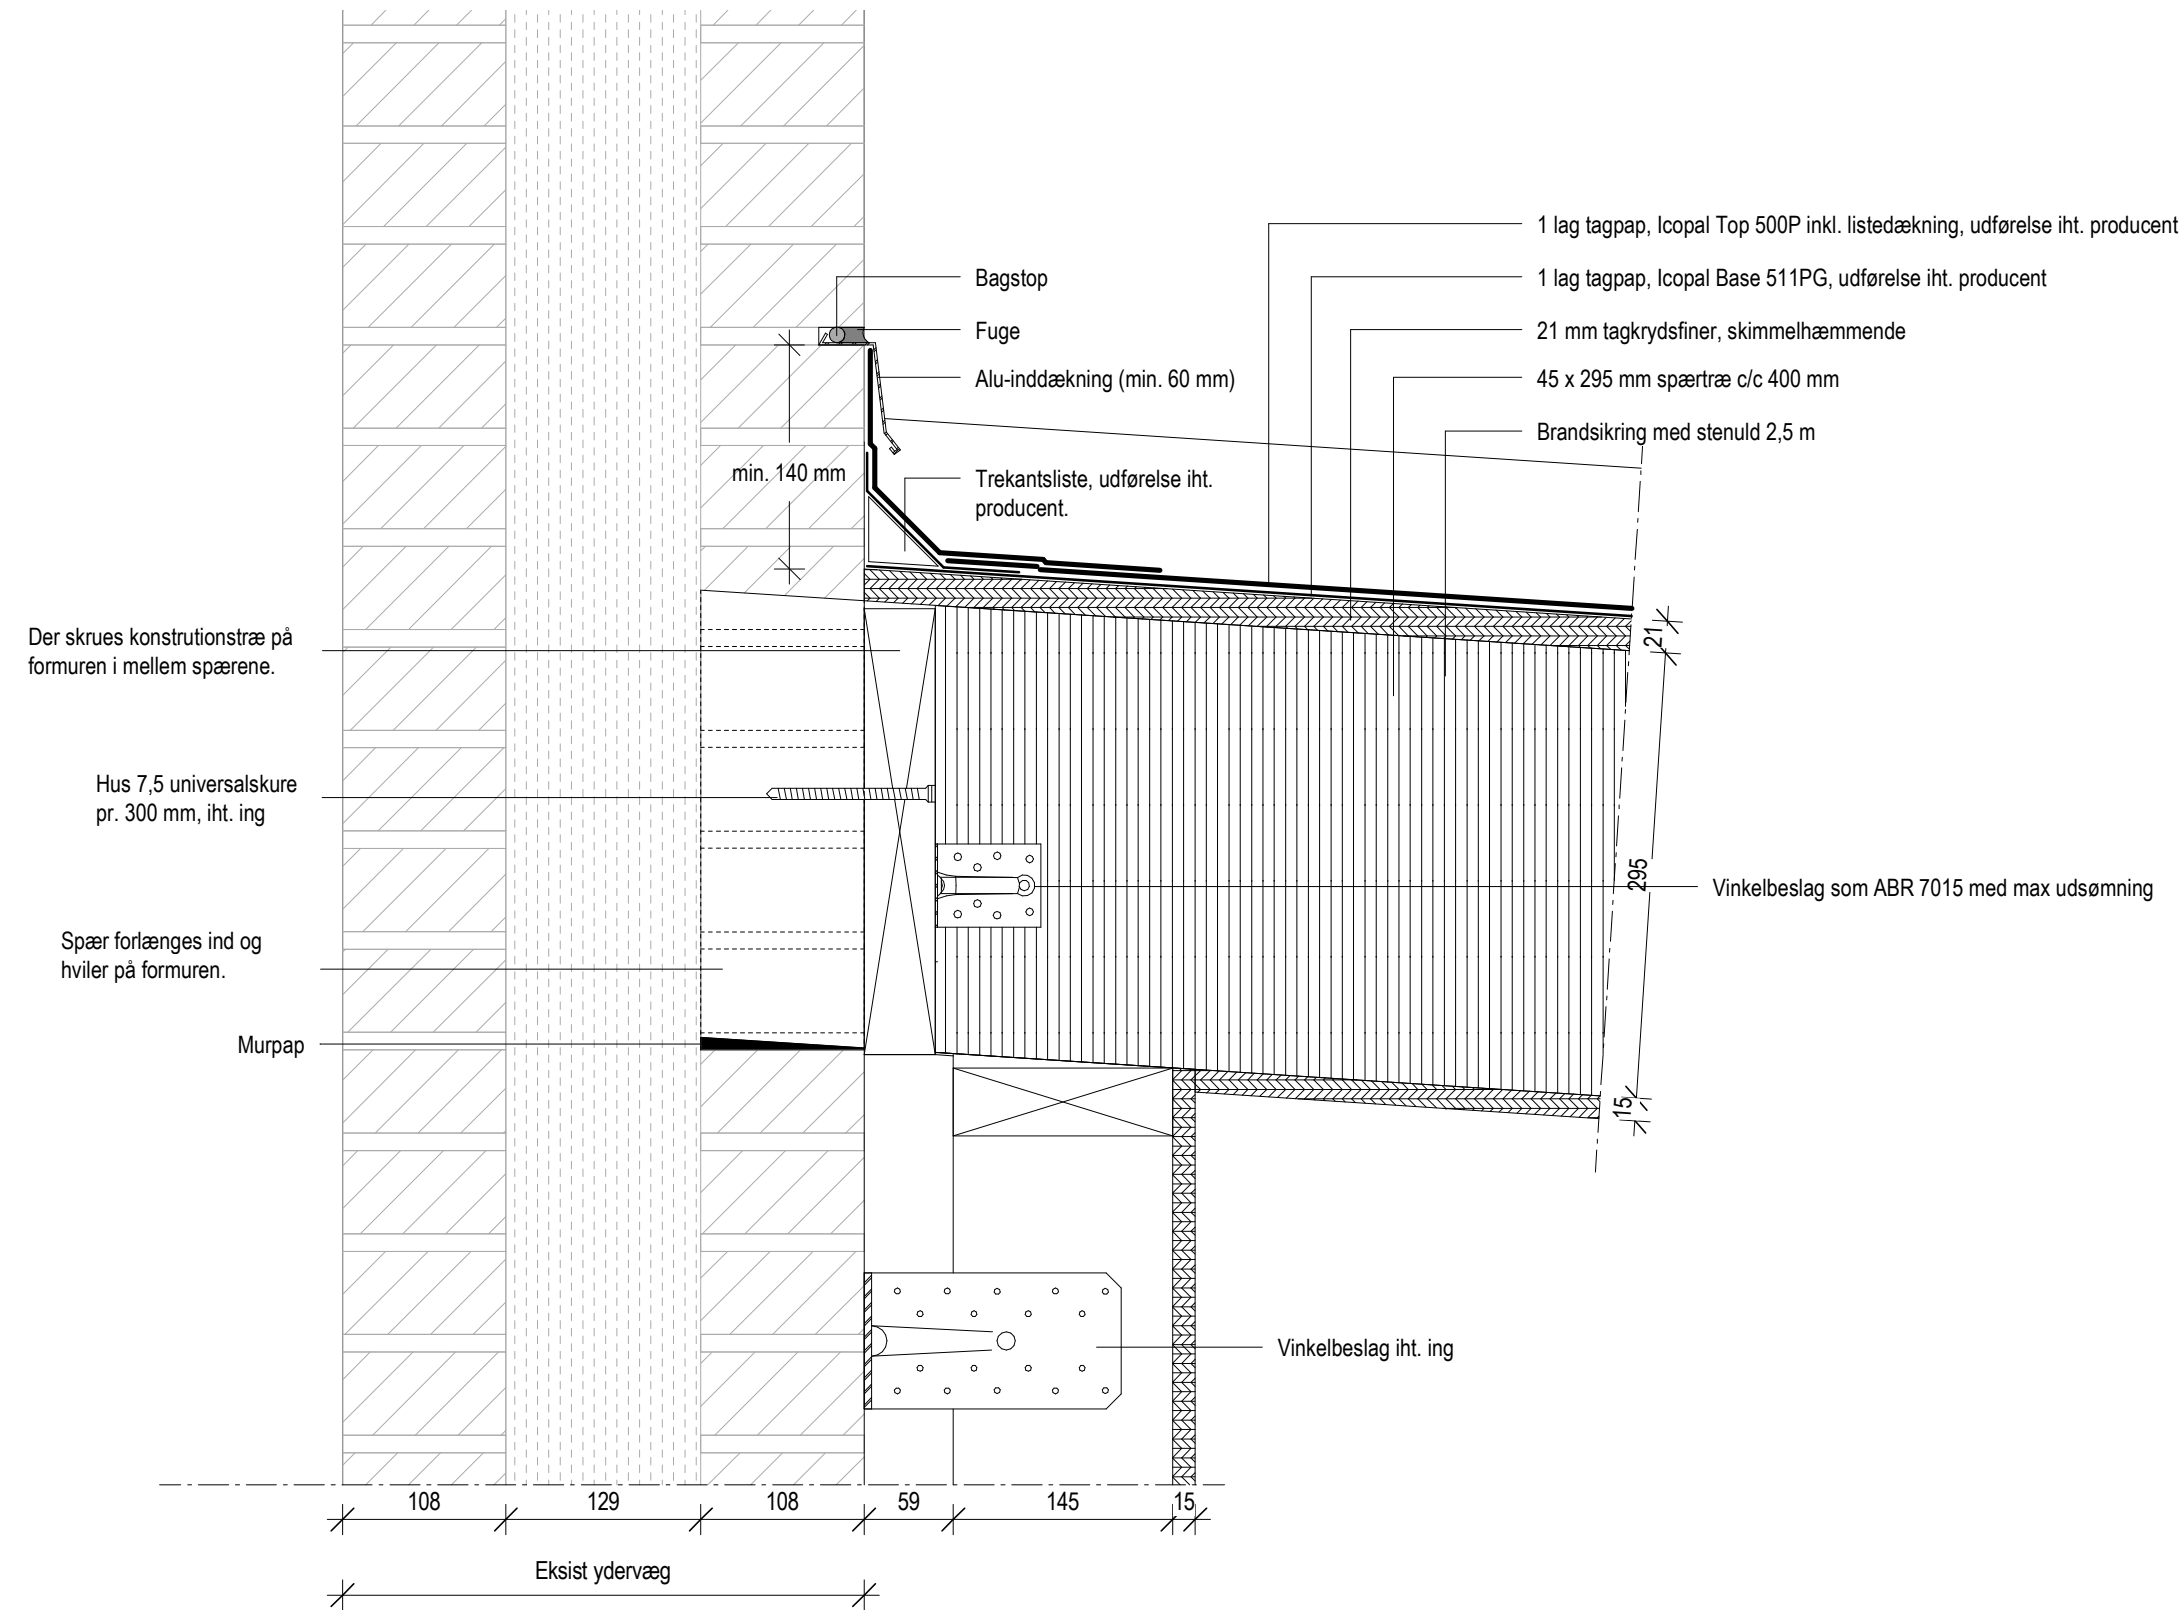

Arkitekt: AHEAD-arkitektur Aps - Libaugade 1 - 8000 Aarhus C

Entreprenør/ingeniør:

Entreprenør/ingeniør:

No.	Beskrivelse	Dato

Lodret detalje ved kip mod eksist. bygn. (Type A)

Sag: Skovhøj 2-20, Hasselager - Nye cykelskure og affaldssystem

Bygherre: Århus omegn

Tegnet af: JOJ

Sags nummer: 1744


Kontrolleret af: KGR

Dato: 2018.05.04

Målestok: 1 : 5

Hovedprojekt

5.01

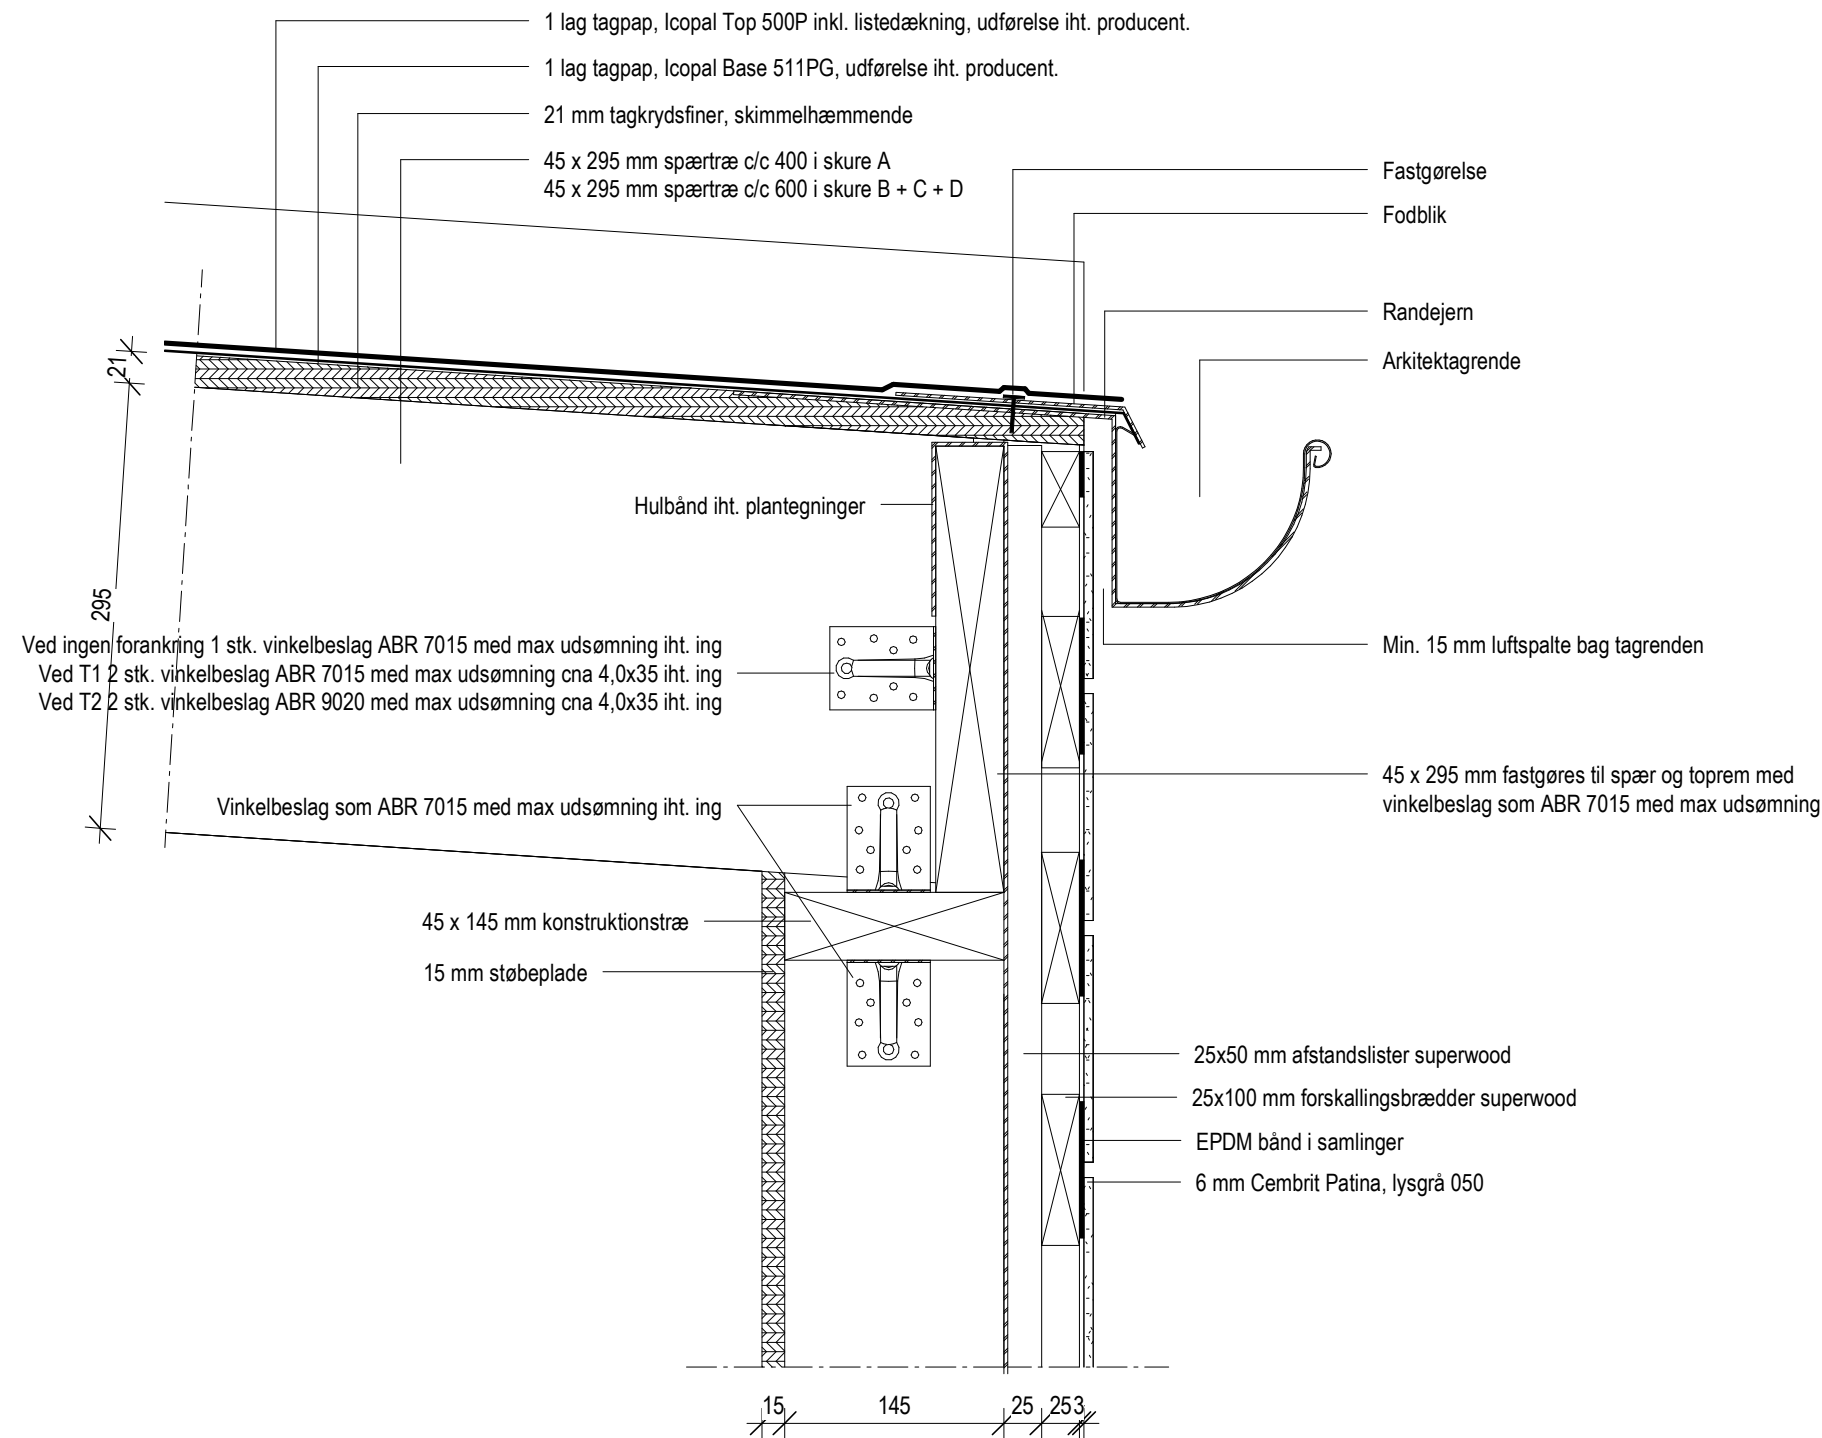

Hovedprojekt

Arkitekt: AHEAD-arkitektur Aps - Libaugade 1 - 8000 Aarhus C

Entreprenør/ingeniør:

Entreprenør/ingeniør:

No.	Beskrivelse	Dato


Lodret detalje ved tagfod (Princip)

Sag: Skovhøj 2-20, Hasselager - Nye cykelskure og affaldssystem

Bygherre: Århus omegn

Tegnet af: JOJ Sags nummer: 1744

Kontrolleret af: KGR Dato: 2018.05.04 Målestok: 1 : 5

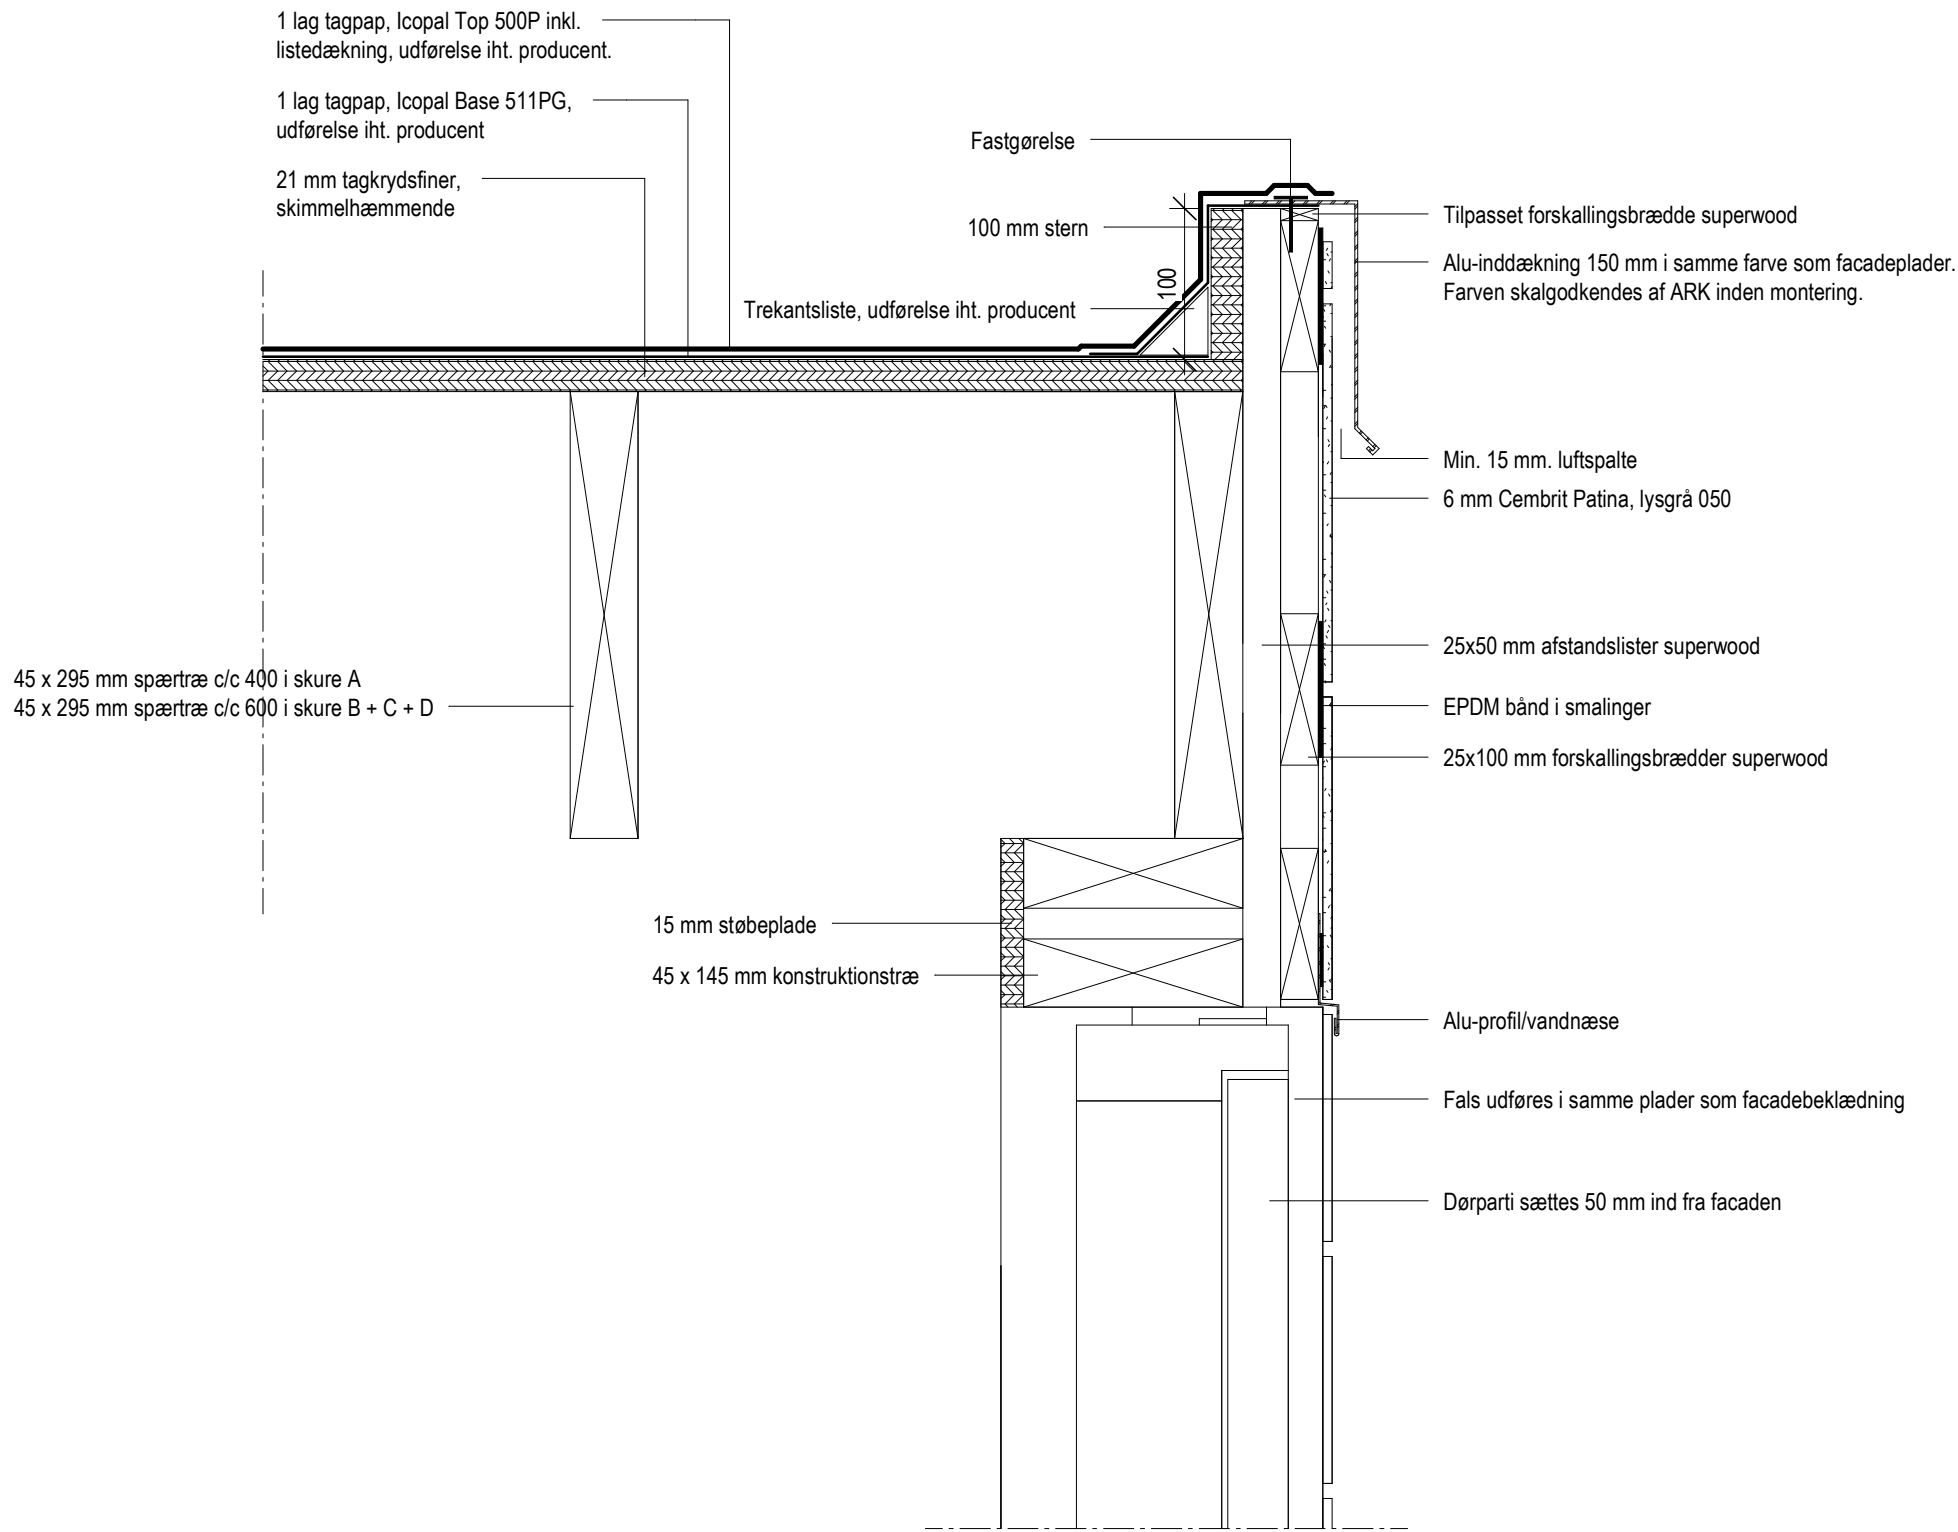

Hovedprojekt

Arkitekt: AHEAD-arkitektur Aps - Libaugade 1 - 8000 Aarhus C

Entreprenør/ingeniør:

Entreprenør/ingeniør:

No.	Beskrivelse	Dato

Lodret detalje ved gavl (Princip)


Sag: Skovhøj 2-20, Hasselager - Nye cykelskure og affaldssystem

Bygherre: Århus omegn

Tegnet af: JOJ Sags nummer: 1744

Kontrolleret af: KGR Dato: 2018.05.04 Målestok: 1 : 5

5.03

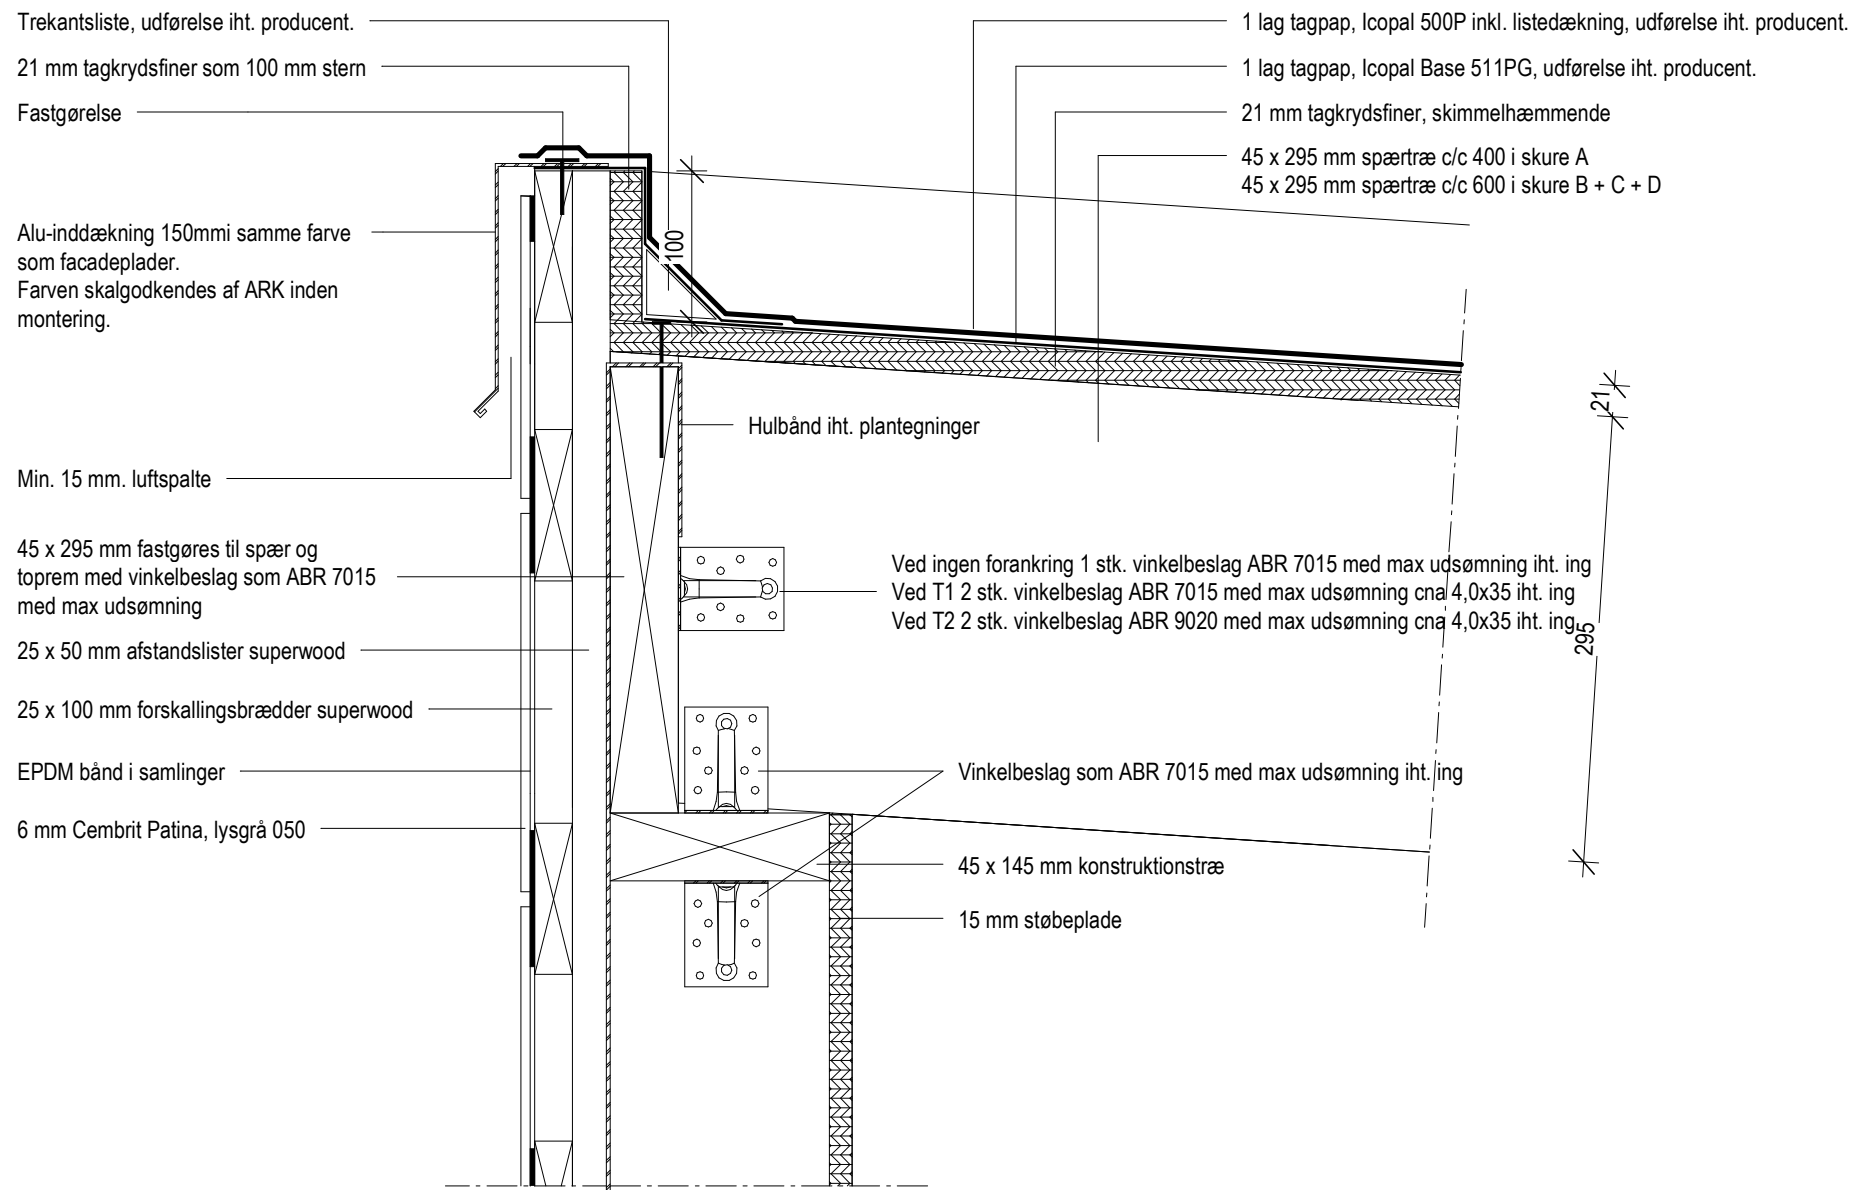

Hovedprojekt

Arkitekt: AHEAD-arkitektur Aps - Libaugade 1 - 8000 Aarhus C

Entreprenør/ingeniør:

Entreprenør/ingeniør:

No.	Beskrivelse	Dato

Lodret detalje ved kip (Princip)

Sag: Skovhøj 2-20, Hasselager - Nye cykelskure og affaldssystem

Bygherre: Århus omegn

Tegnet af: JOJ Sags nummer: 1744

Kontrolleret af: KGR Dato: 2018.05.04 Målestok: 1 : 5